




JOSE A. CORTEJARENA

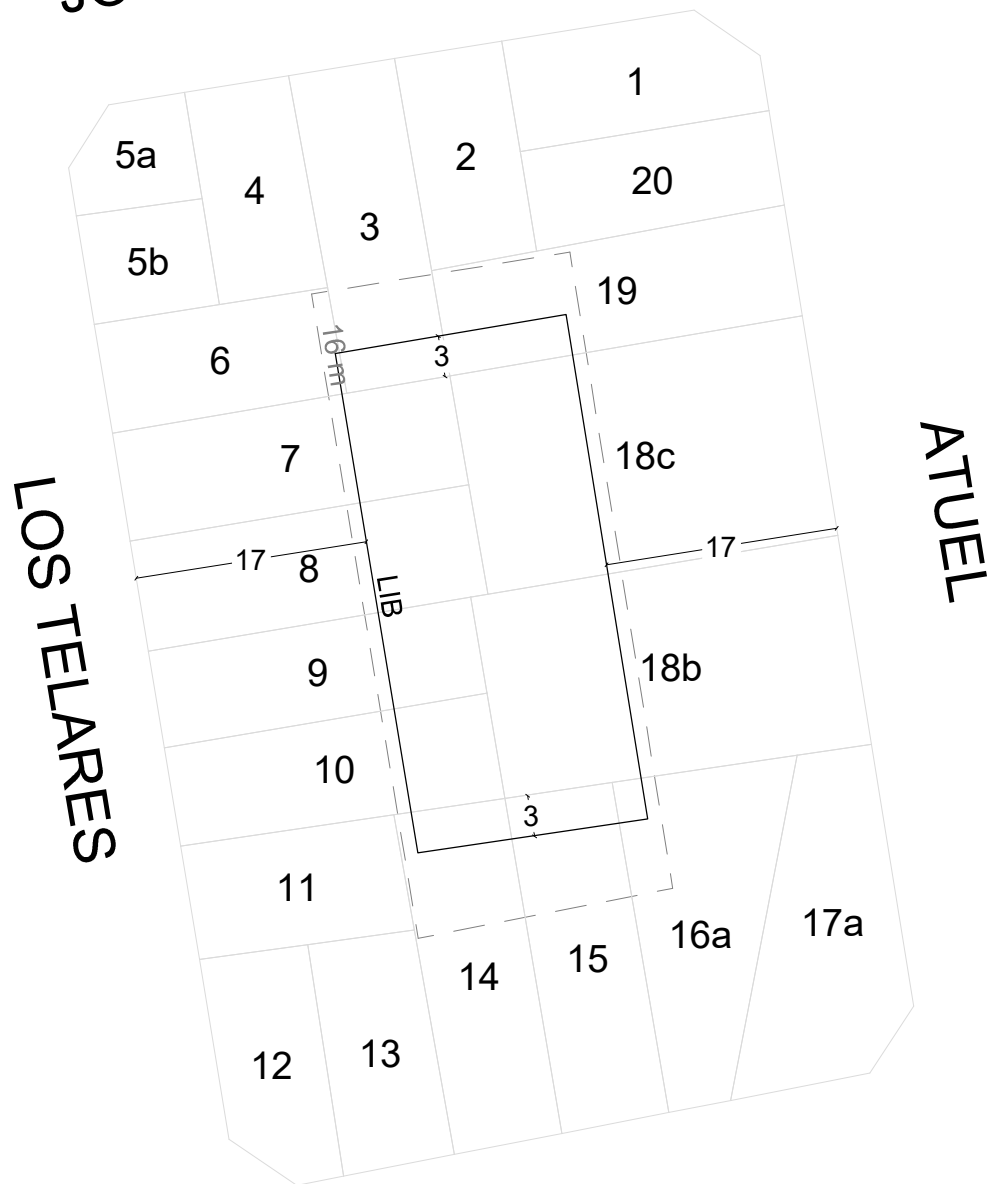

JOSE C. PAZ



GOBIERNO DE LA CIUDAD
AUTONOMA DE BUENOS AIRES
DIRECCION GENERAL DE
INTERPRETACION URBANISTICA

FIJACIÓN LFI-LIB

C 2
S 32
M 67A

ESCALA: 1:1000
OPERADOR: Federico Ottogalli

REFERENCIAS

— — — Banda mínima de edificabilidad
——— Línea de frente interno
——— Línea interna de basamento