




PROFESOR DOCTOR PEDRO CHUTRO

ELIA

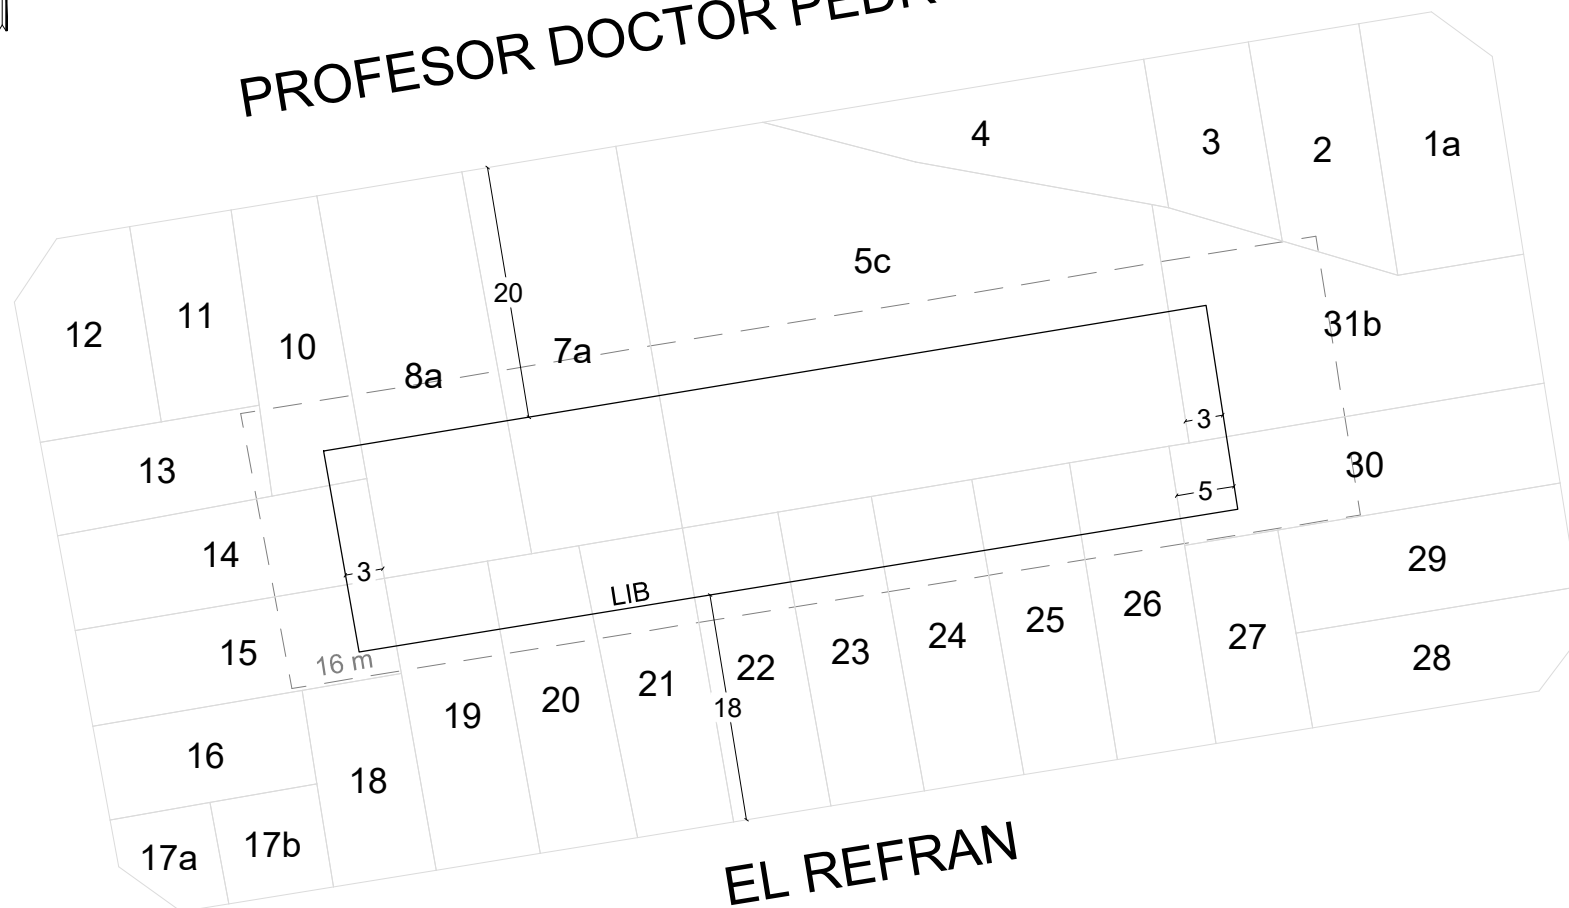

EL REFRAN

ATUEL



GOBIERNO DE LA CIUDAD
AUTONOMA DE BUENOS AIRES
DIRECCION GENERAL DE
INTERPRETACION URBANISTICA

FIJACIÓN LFI-LIB

C 2
S 32
M 68A

ESCALA: 1:1000

OPERADOR: Federico Ottogalli

REFERENCIAS

- — — Banda mínima de edificabilidad
- Línea de frente interno
- Línea interna de basamento