



ELIA

EL REFRAN

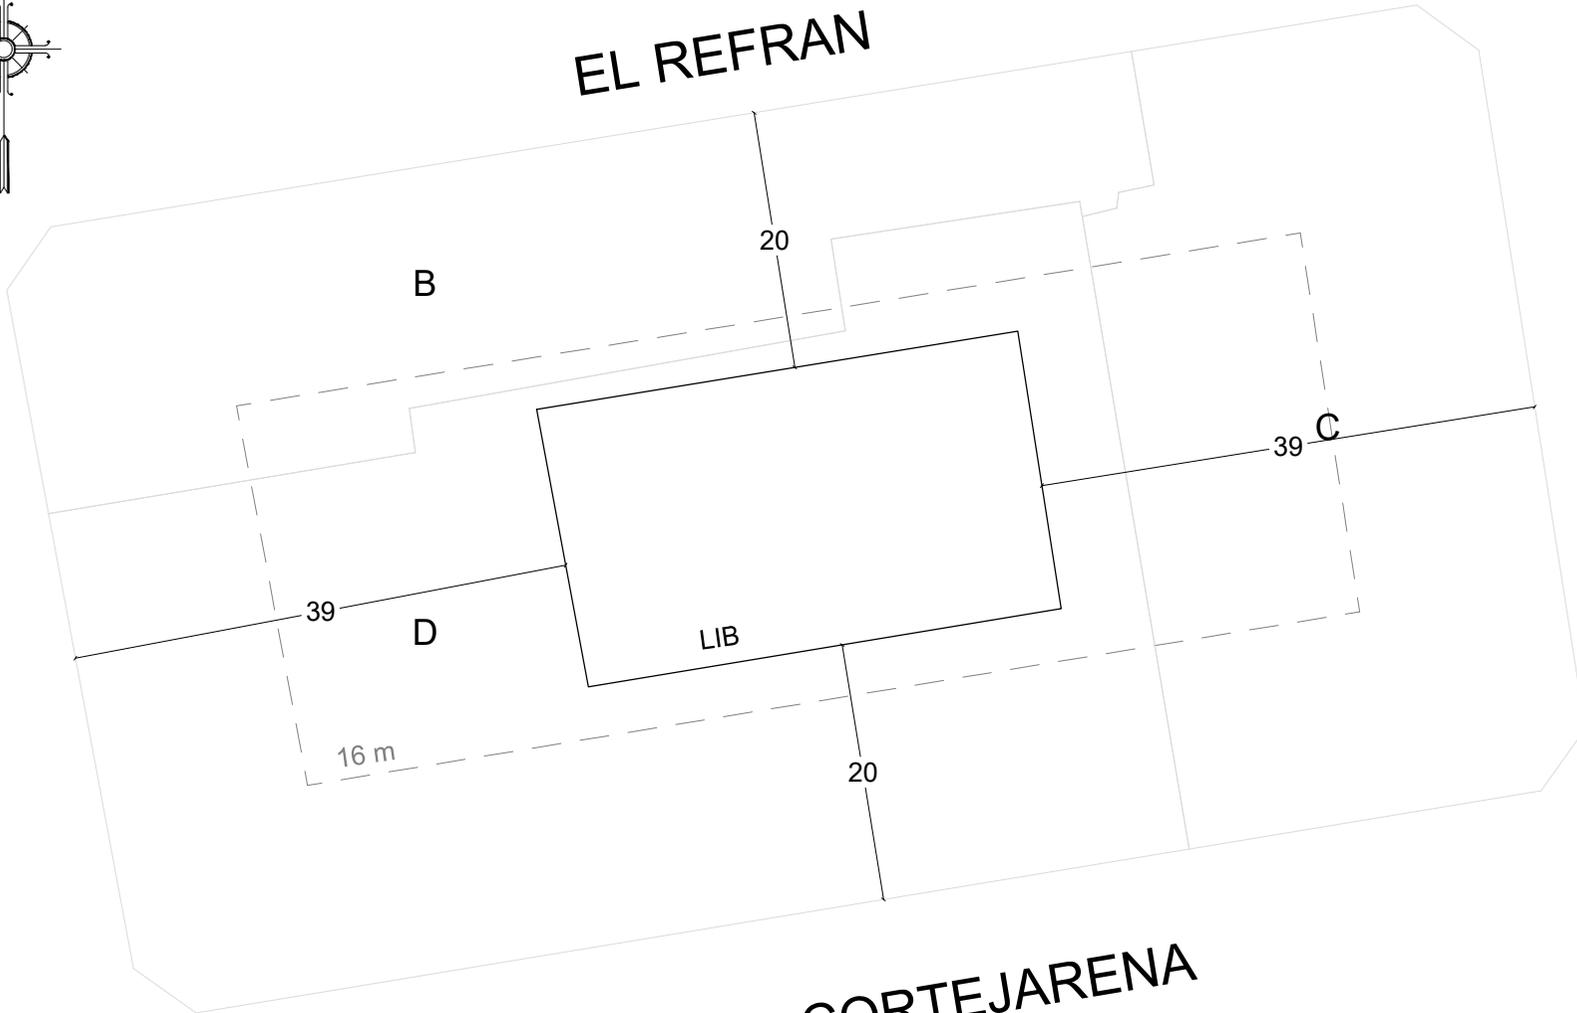

JOSE A. CORTEJARENA

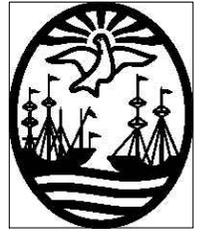

GOBIERNO DE LA CIUDAD  
AUTONOMA DE BUENOS AIRES  
DIRECCION GENERAL DE  
INTERPRETACION URBANISTICA

ATUUEL

FIJACIÓN LFI-LIB

**C 2**  
**S 32**  
**M 68B**

ESCALA: 1:1000  
OPERADOR: Federico Ottogalli

REFERENCIAS

- — — — Banda mínima de edificabilidad
- Línea de frente interno
- Línea interna de basamento