



CASACUBERTA

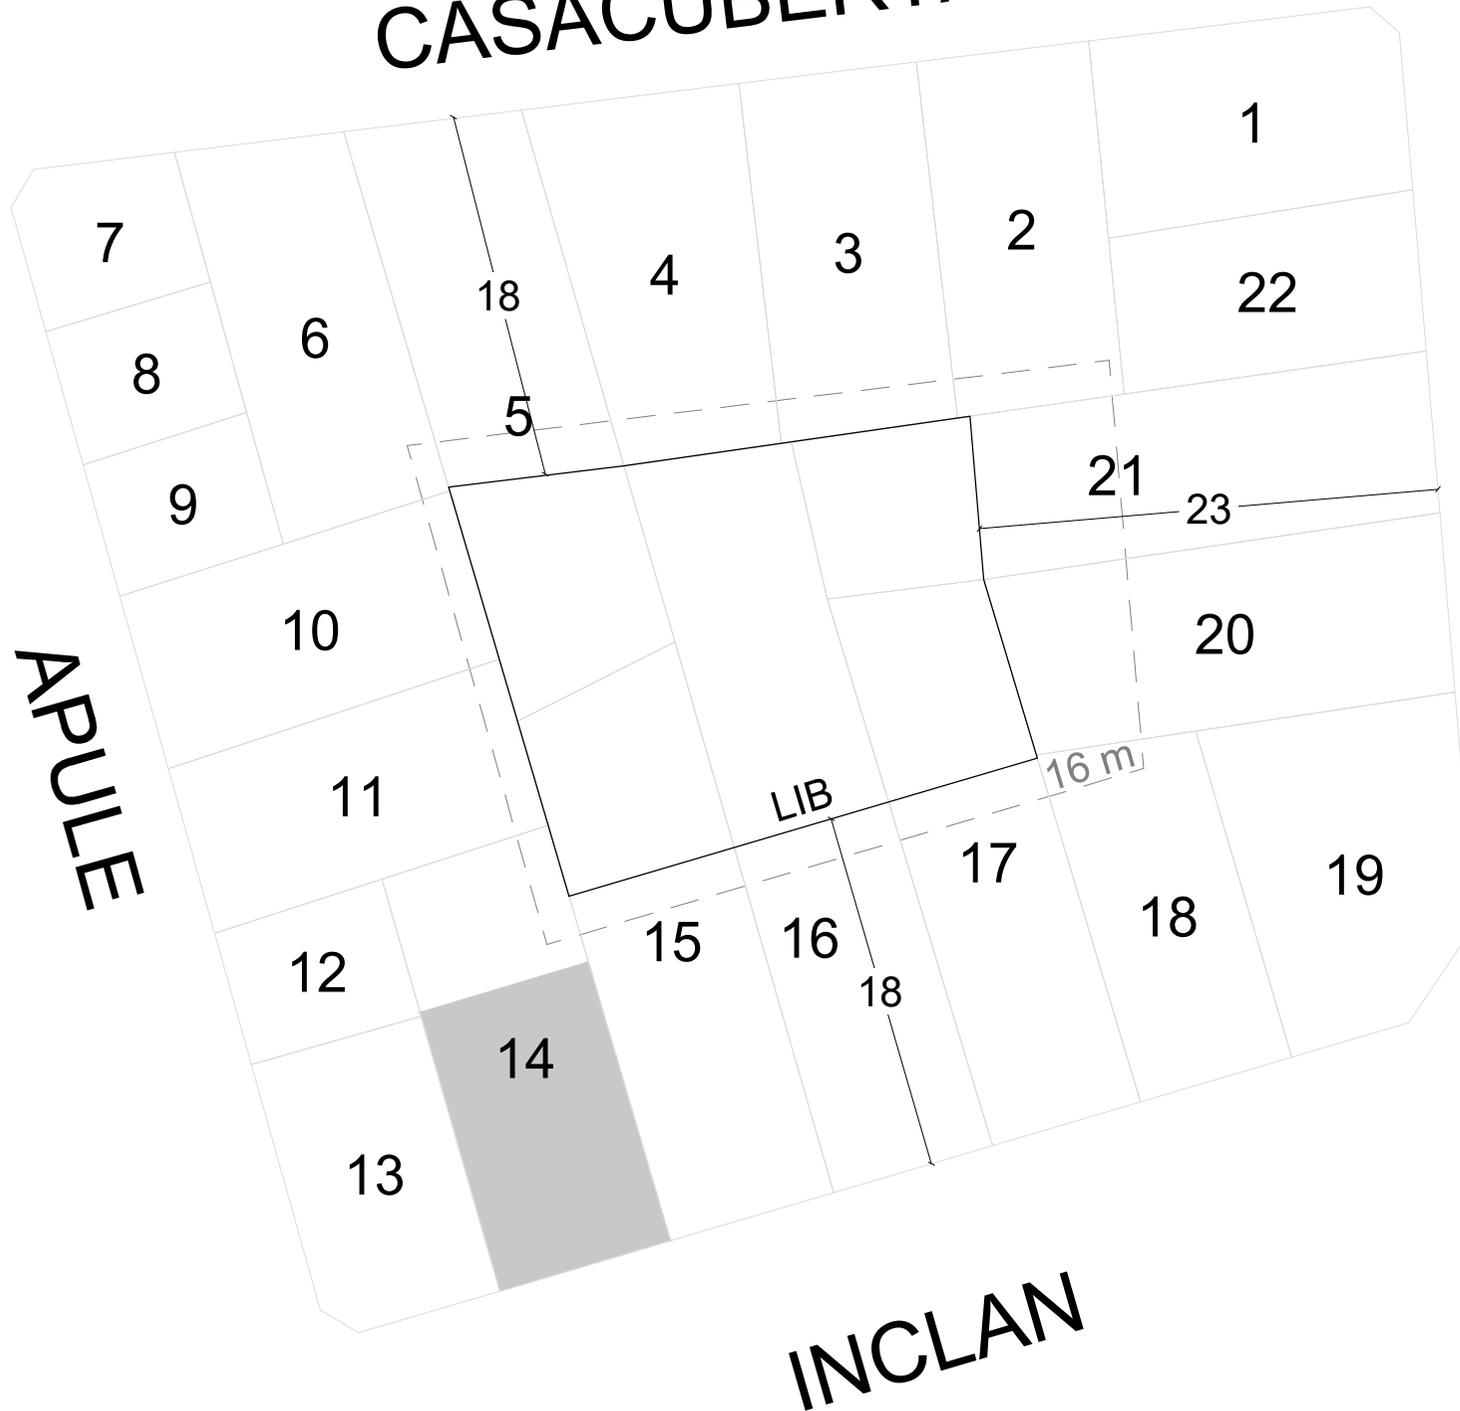

GENERAL URQUIZA

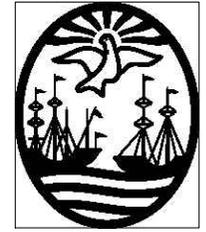

GOBIERNO DE LA CIUDAD
AUTONOMA DE BUENOS AIRES
DIRECCION GENERAL DE
INTERPRETACION URBANISTICA


FIJACIÓN LFI-LIB

C 2
S 32
M 92

ESCALA: 1:1000
OPERADOR: Federico Ottogalli

REFERENCIAS

- Banda mínima de edificabilidad
- Linea de frente interno
- Linea interna de basamento

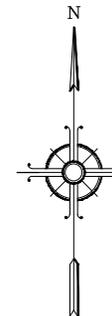

■ Parcelas con edificaciones consolidadas