


AV. SAENZ

VENTANA

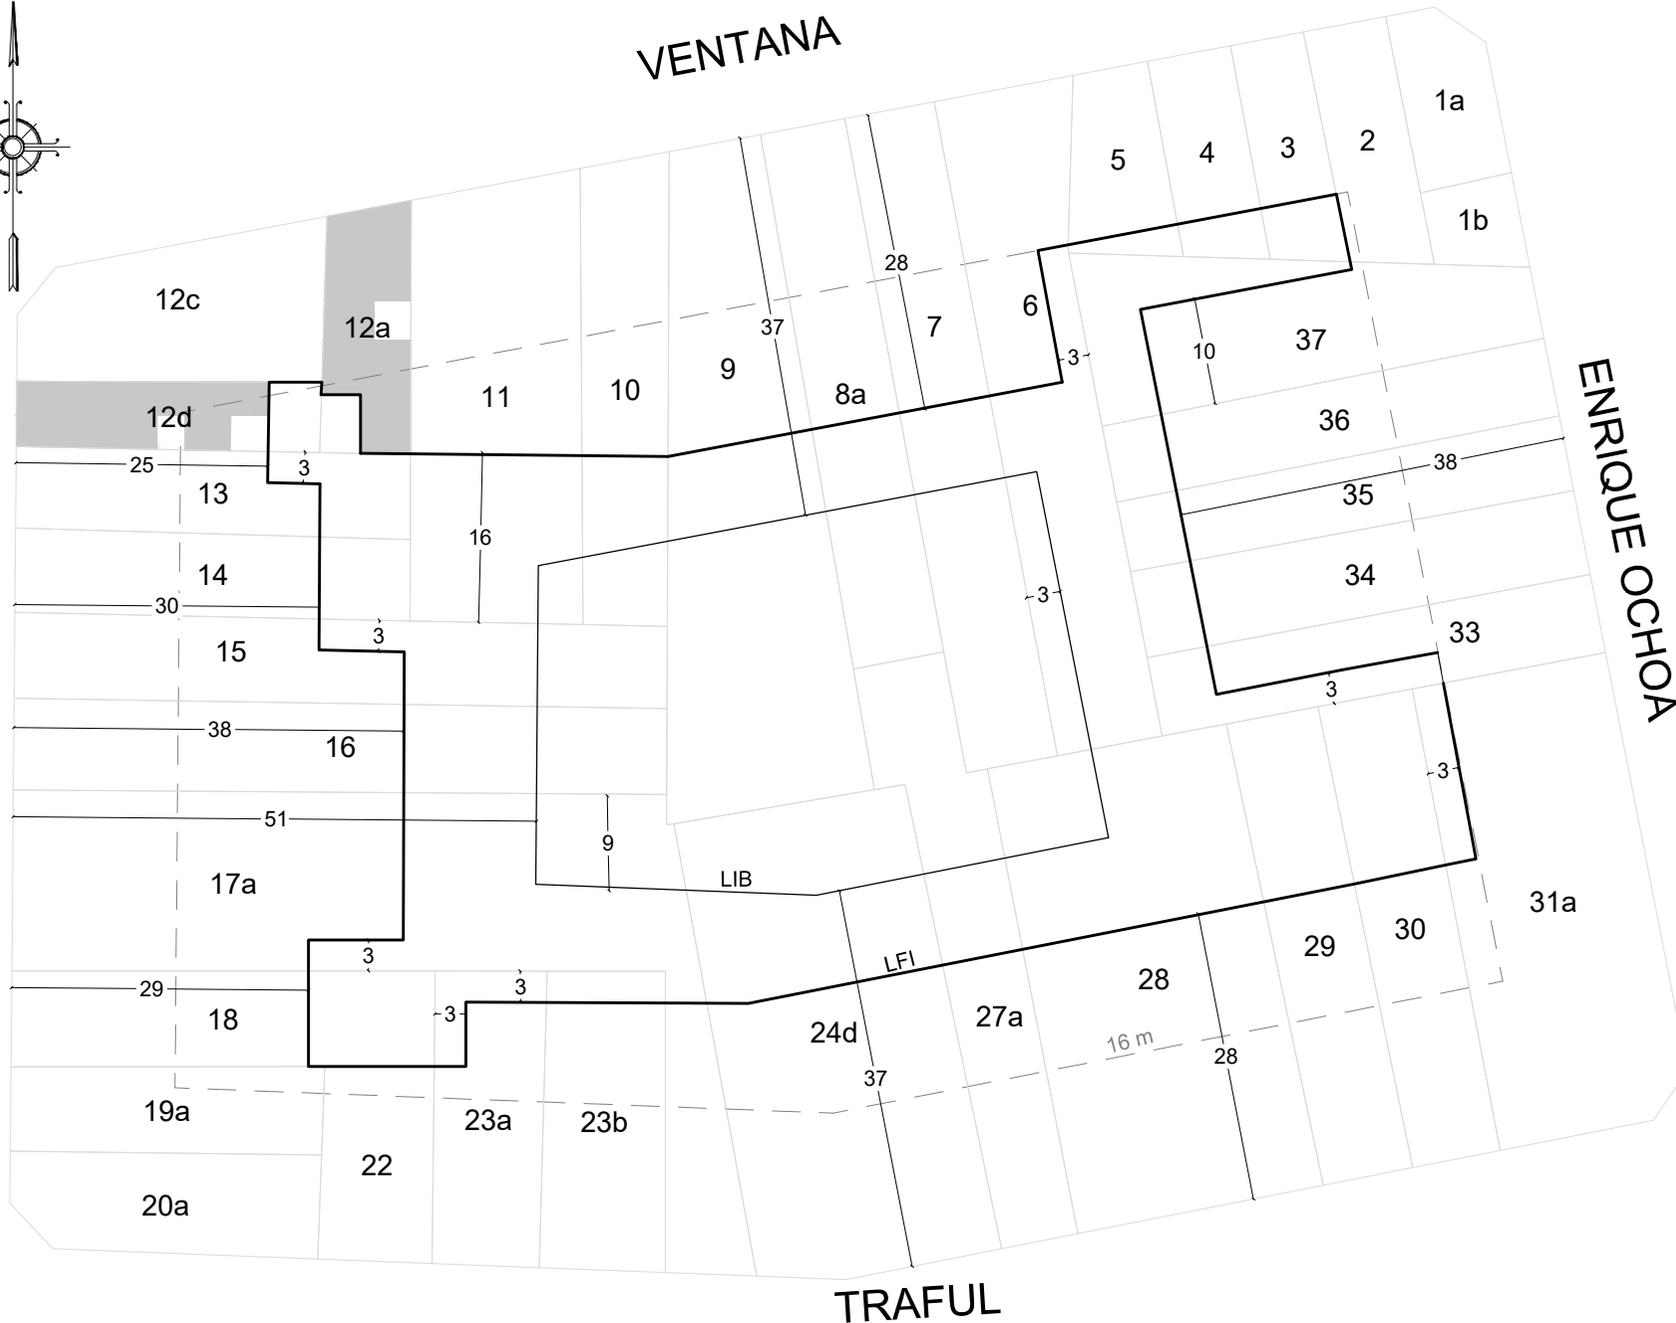

Gobierno de la Ciudad
Autónoma de Buenos Aires
Dirección General de
Interpretación Urbanística

FIJACIÓN LFI-LIB

C 2
S 34
M 10

ESCALA: 1:1000
OPERADOR: Federico Ottogalli

REFERENCIAS

- Banda mínima de edificabilidad
- Linea de frente interno
- Linea interna de basamento

■ Parcelas con edificaciones consolidadas