



**GOBIERNO DE LA CIUDAD  
AUTONOMA DE BUENOS AIRES**  
DIRECCION GENERAL DE  
INTERPRETACION URBANISTICA

## FIJACIÓN LFI-LIB


C	2
S	34
M	96

**ESCALA: 1:1000**

**OPERADOR: Federico Ottogalli**

## REFERENCIAS

- — — Banda mínima de edificabilidad  
 ————— Línea de frente interno  
 ————— Línea interna de basamento  
 ————— Futura línea oficial

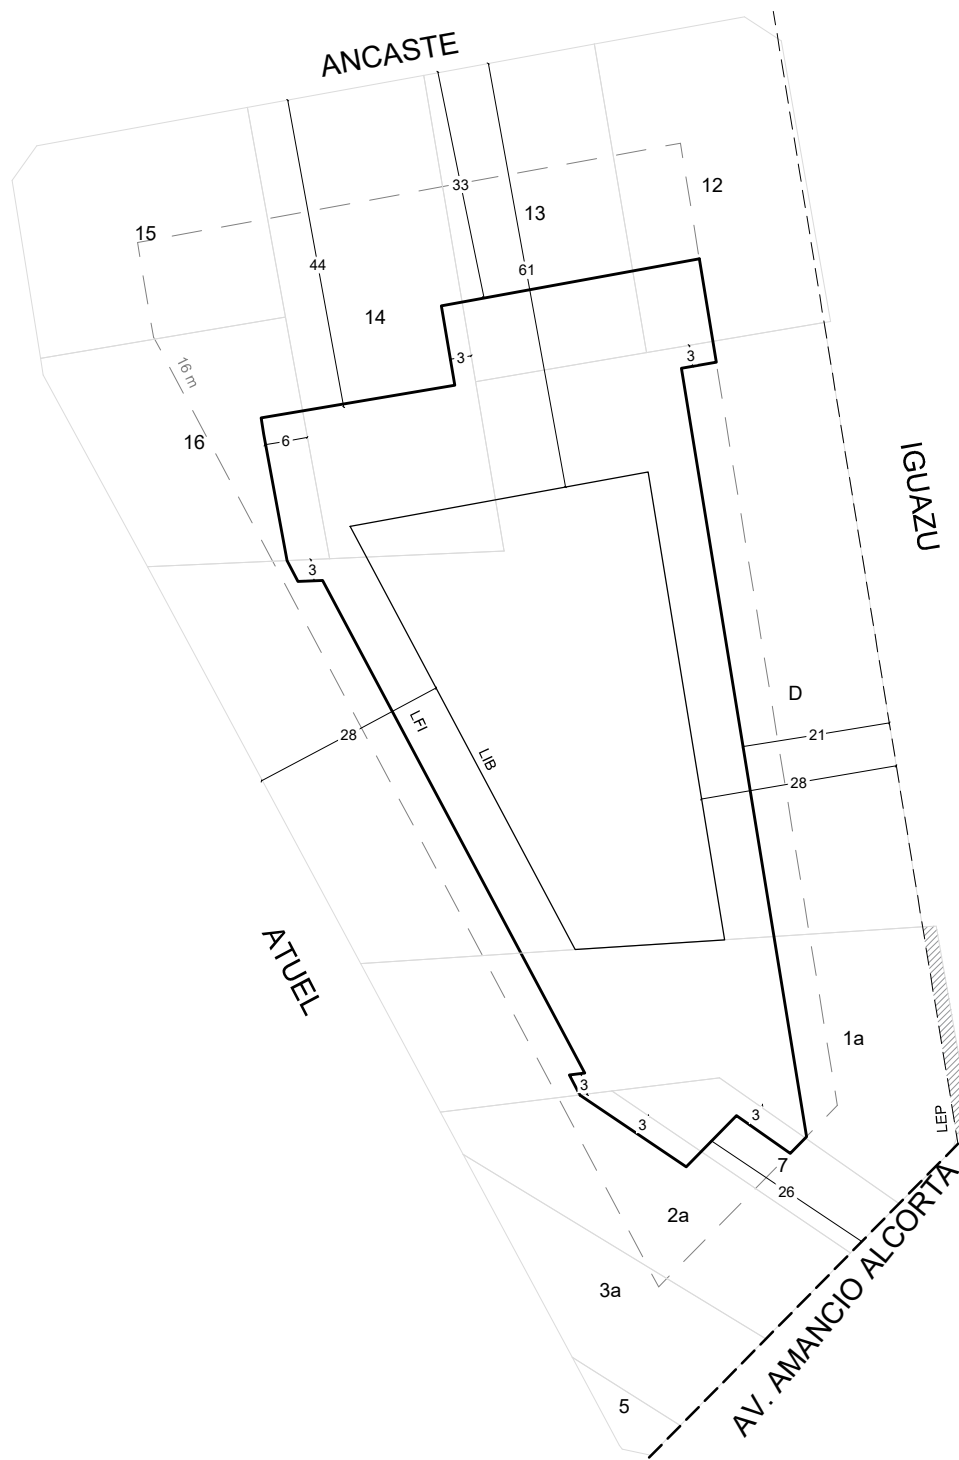

Ley Nro. 6099 G.C.B.A 2018 B.O. 5526. Línea particularizada sobre AV. AMANCIO ALCORTA de AV. VELEZ SARSFIELD a LUZURIAGA