




AV. SAN JUAN

TREINTA Y TRES ORIENTALES

JOSE MARMOL

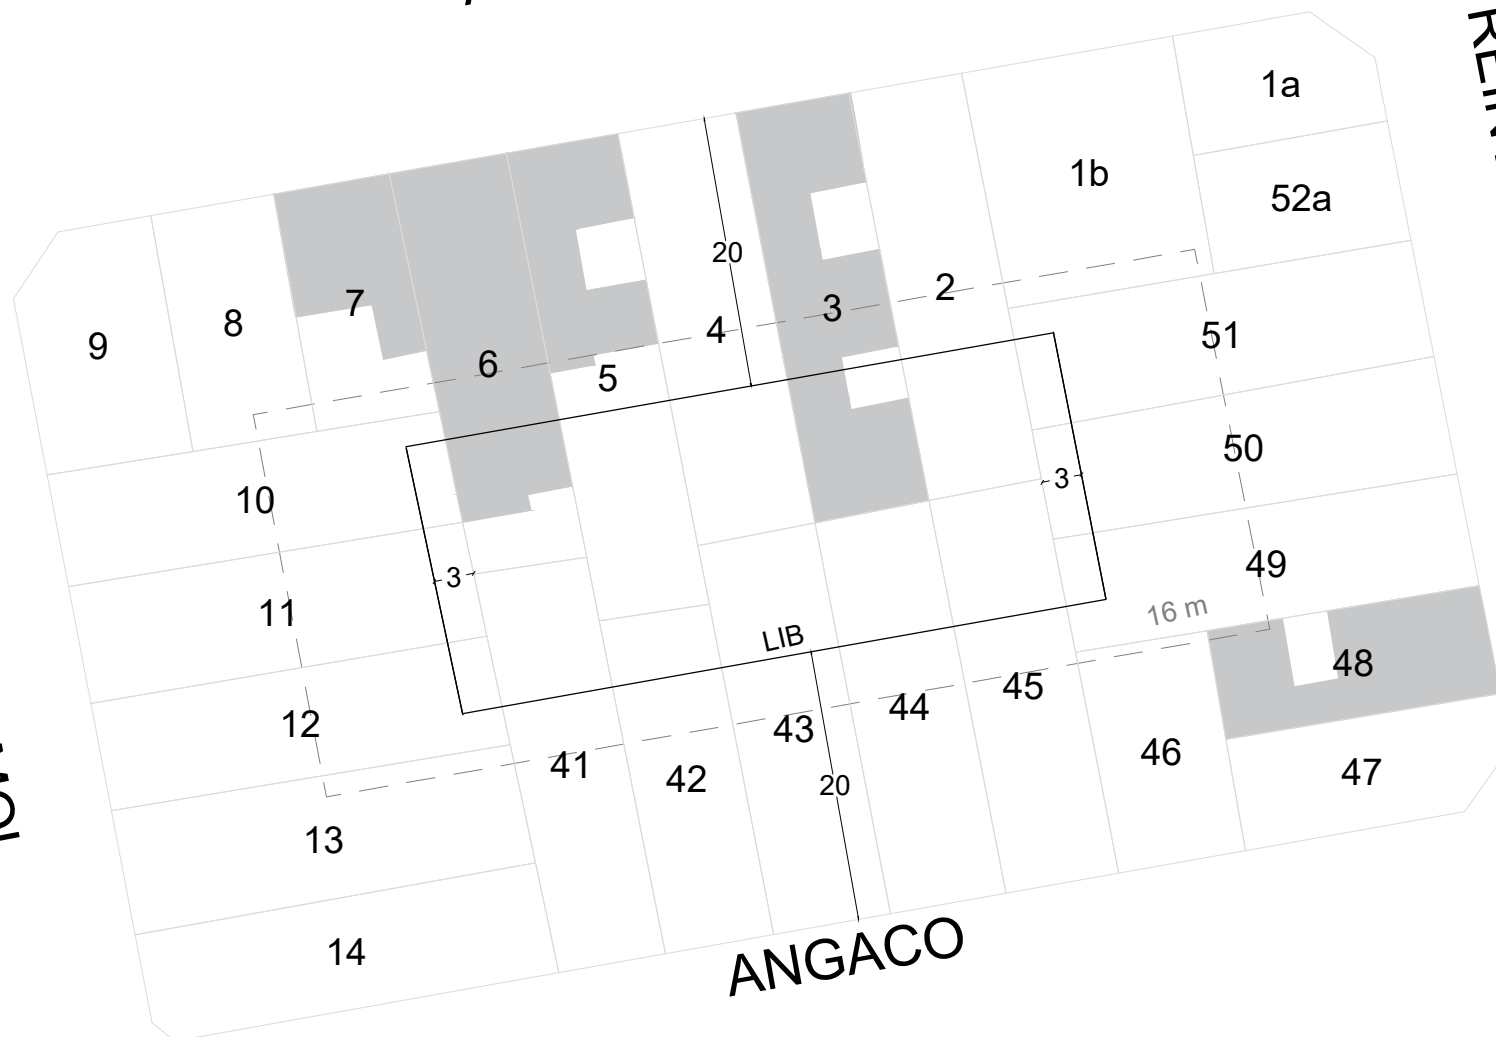

ANGACO



GOBIERNO DE LA CIUDAD  
AUTONOMA DE BUENOS AIRES  
DIRECCION GENERAL DE  
INTERPRETACION URBANISTICA

FIJACIÓN LFI-LIB

**C 6**  
**S 36**  
**M 36A**

ESCALA: 1:1000  
OPERADOR: Sol Davidovsky

#### REFERENCIAS

- — — Banda mínima de edificabilidad
- Línea de frente interno
- Línea interna de basamento