


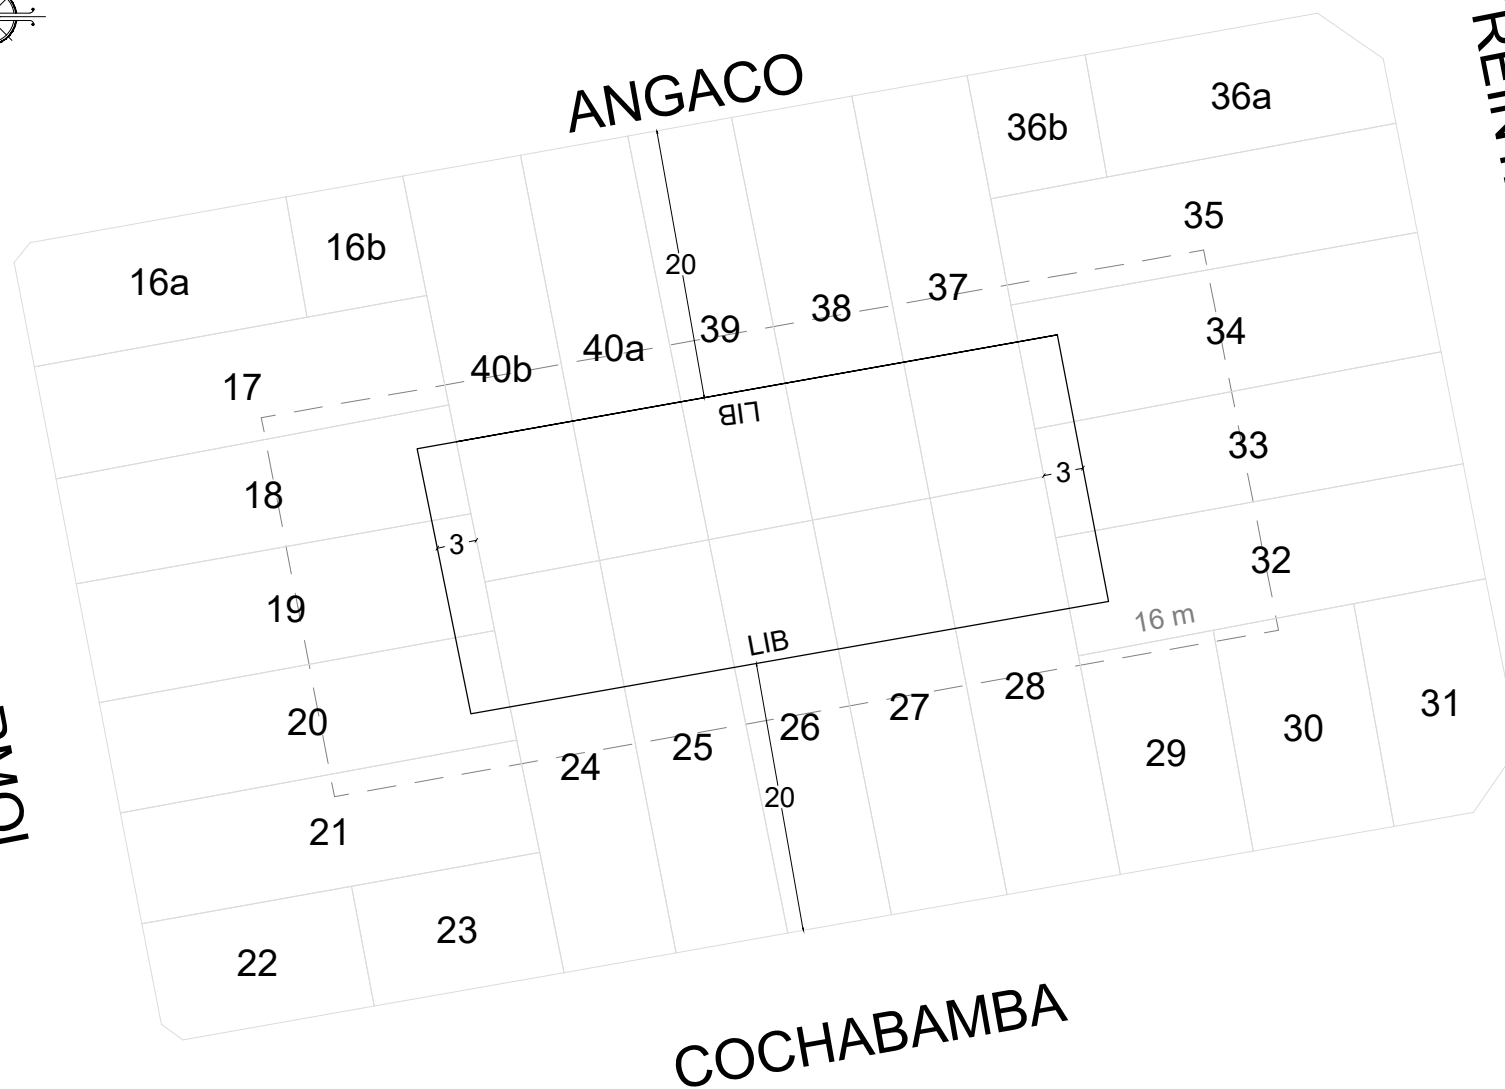

JOSE MARMOL



GOBIERNO DE LA CIUDAD
AUTONOMA DE BUENOS AIRES
DIRECCION GENERAL DE
INTERPRETACION URBANISTICA

FIJACIÓN LFI-LIB

C 6
S 36
M 36B

ESCALA: 1:1000
OPERADOR: Sol Davidovsky

REFERENCIAS

— — — Banda mínima de edificabilidad
——— Linea de frente interno
===== Linea interna de basamento