


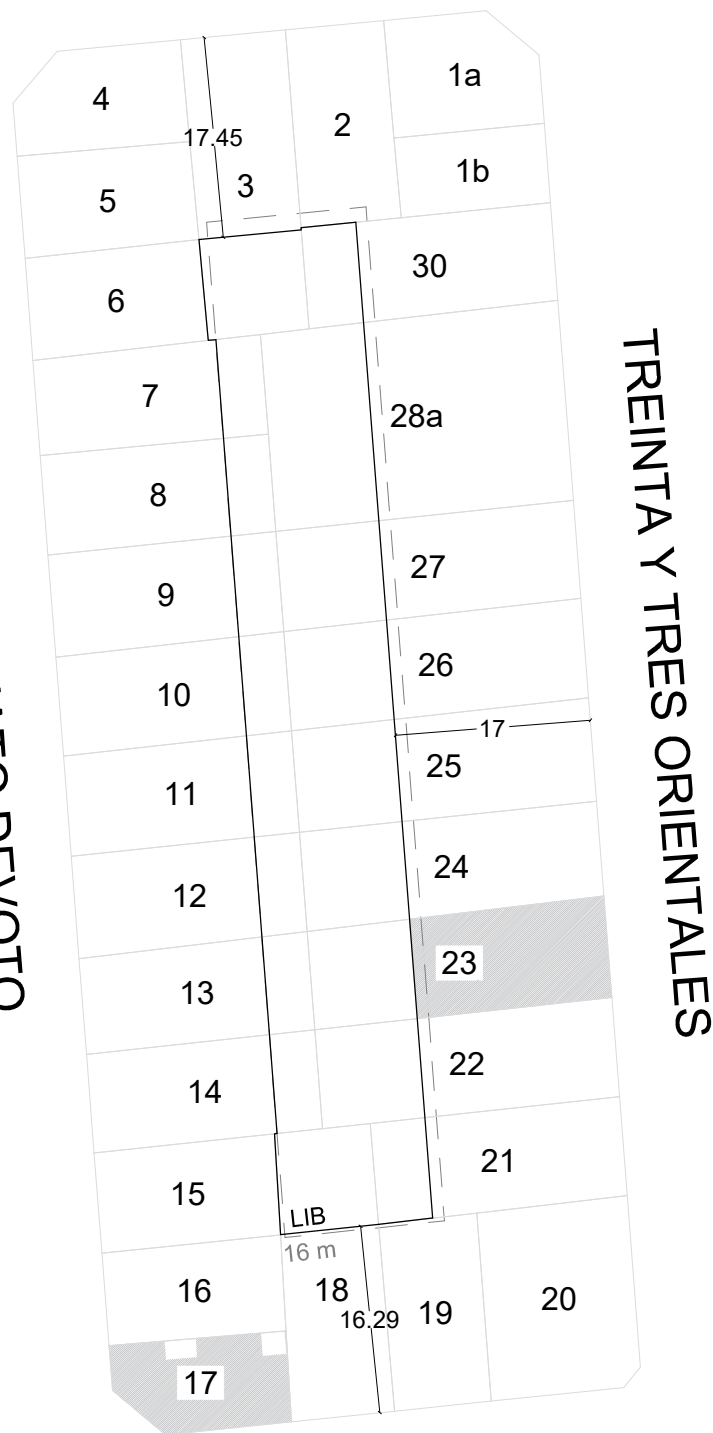

FORTUNATO DEVOTO



GOBIERNO DE LA CIUDAD  
AUTONOMA DE BUENOS AIRES  
DIRECCION GENERAL DE  
INTERPRETACION URBANISTICA

FIJACIÓN LFI-LIB

**C 6**  
**S 36**  
**M 41A**

ESCALA: 1:1000  
OPERADOR: Carolina Prado

HOJA N°: 1

FECHA DE EMISION  
16/06/2021

VERSION: 1

 Parcelas con edificaciones consolidadas