


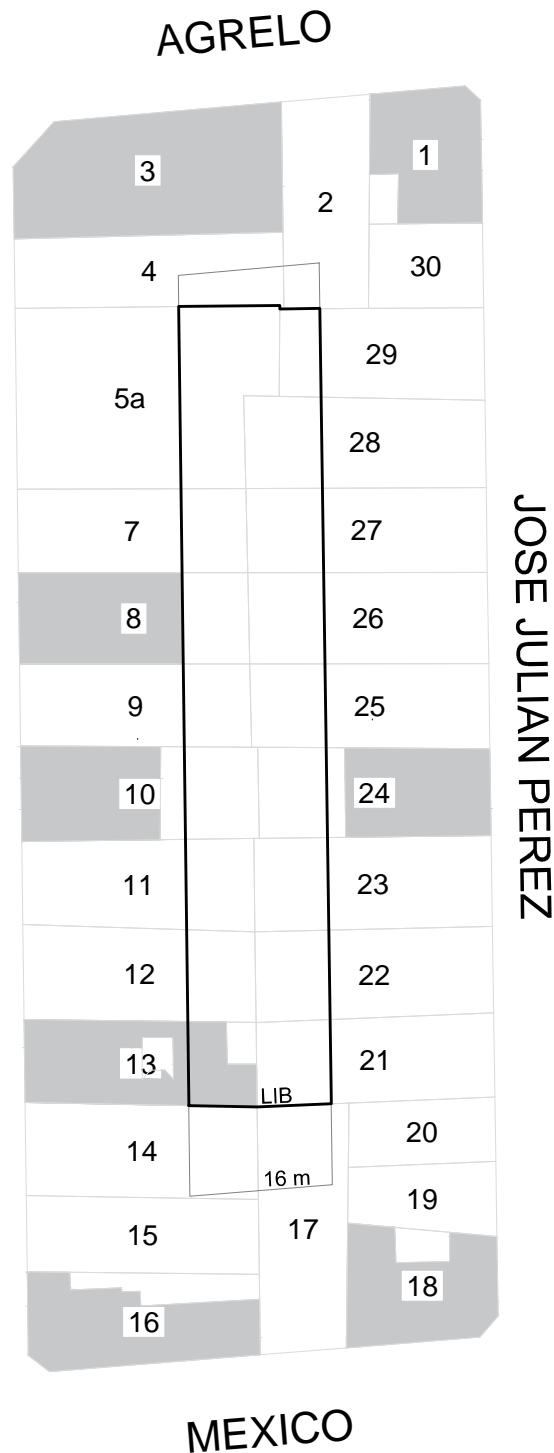

CASTRO BARROS



V:\trabajo\07_SECCIONES\seccaoe giba.png

GOBIERNO DE LA CIUDAD
AUTONOMA DE BUENOS AIRES
DIRECCION GENERAL DE
INTERPRETACION URBANISTICA

FIJACIÓN LFI-LIB

C 6
S 36
M 112

ESCALA: 1:1000
OPERADOR: Ian Elustondo

HOJA N°: 1

FECHA DE EMISION
15/04/2021

VERSION: 1

Parcelas con edificaciones consolidadas