


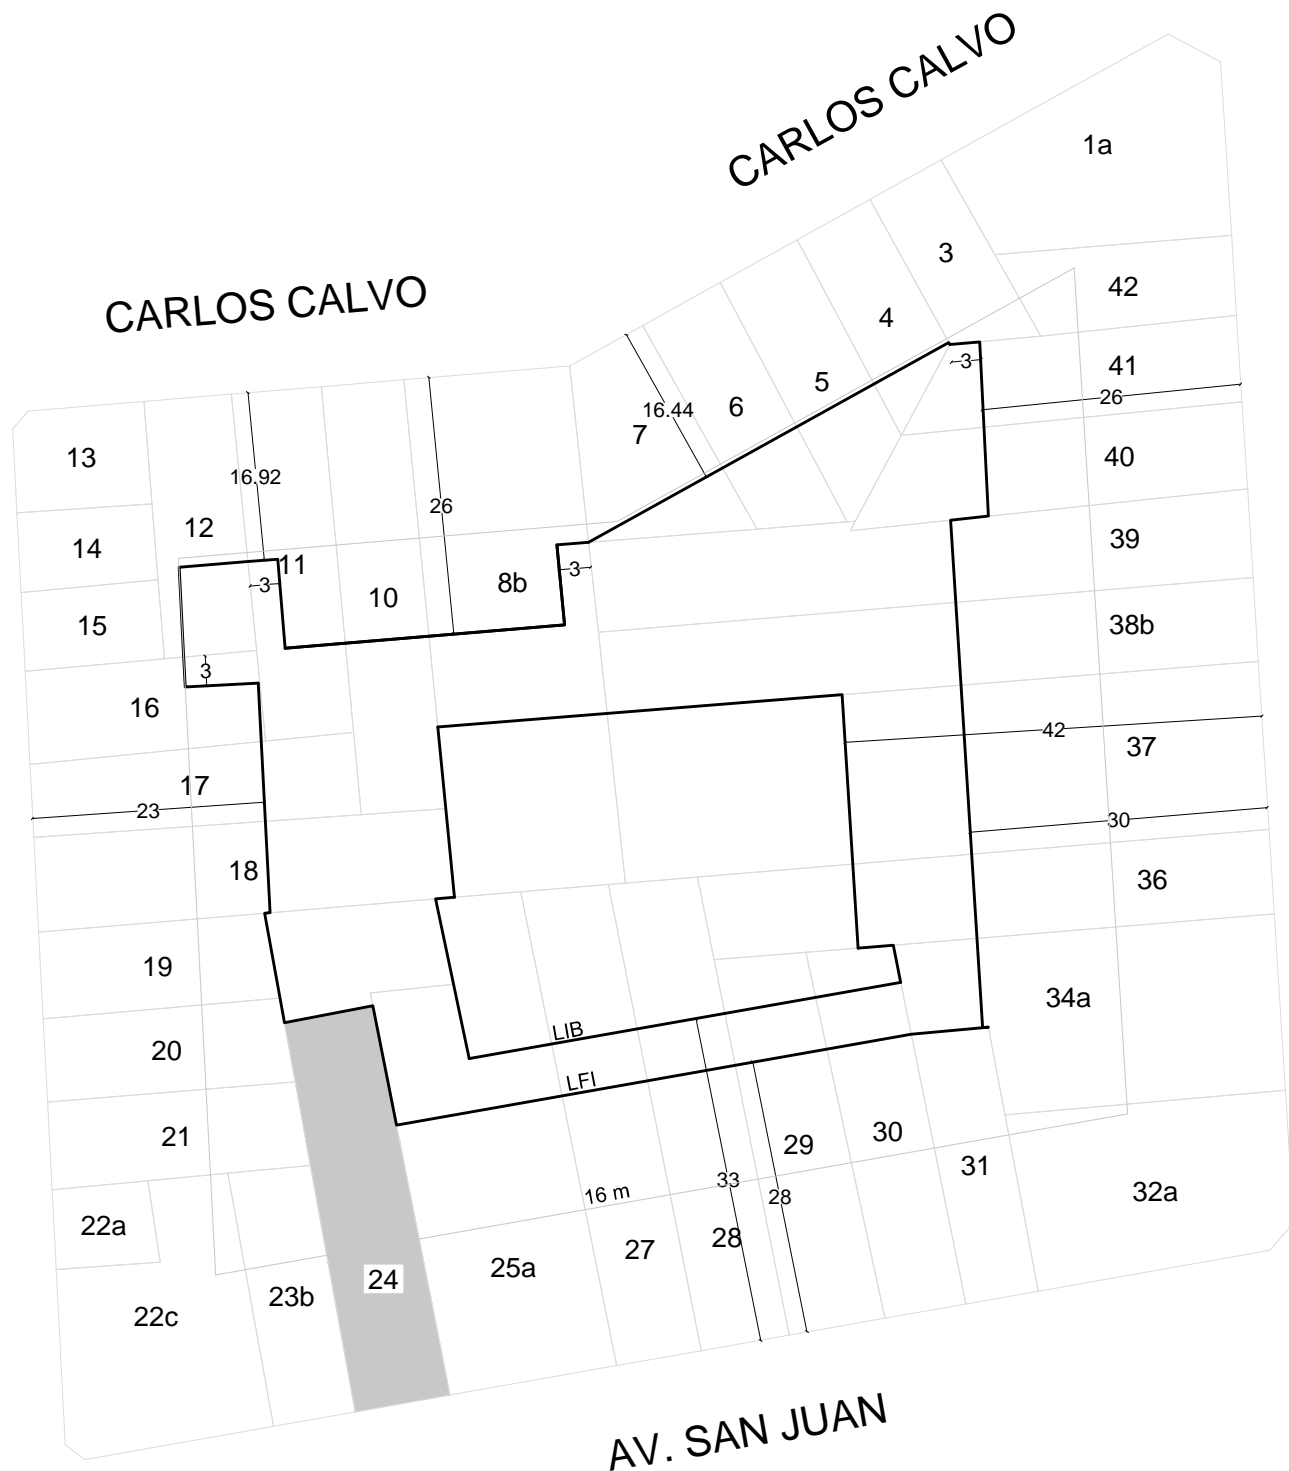

COLOMBRES



GOBIERNO DE LA CIUDAD  
AUTONOMA DE BUENOS AIRES  
DIRECCION GENERAL DE  
INTERPRETACION URBANISTICA

FIJACIÓN LFI-LIB

**C 6**  
**S 36**  
**M 126**

ESCALA: 1:1000  
OPERADOR: Cecilia Gentilini

HOJA N°: 1

FECHA DE EMISION  
22/01/2021

VERSION: 1

 Parcelas con edificaciones consolidadas