




VIRREY ARREDONDO

CONDE

VIRREY LORETO

SUPERI

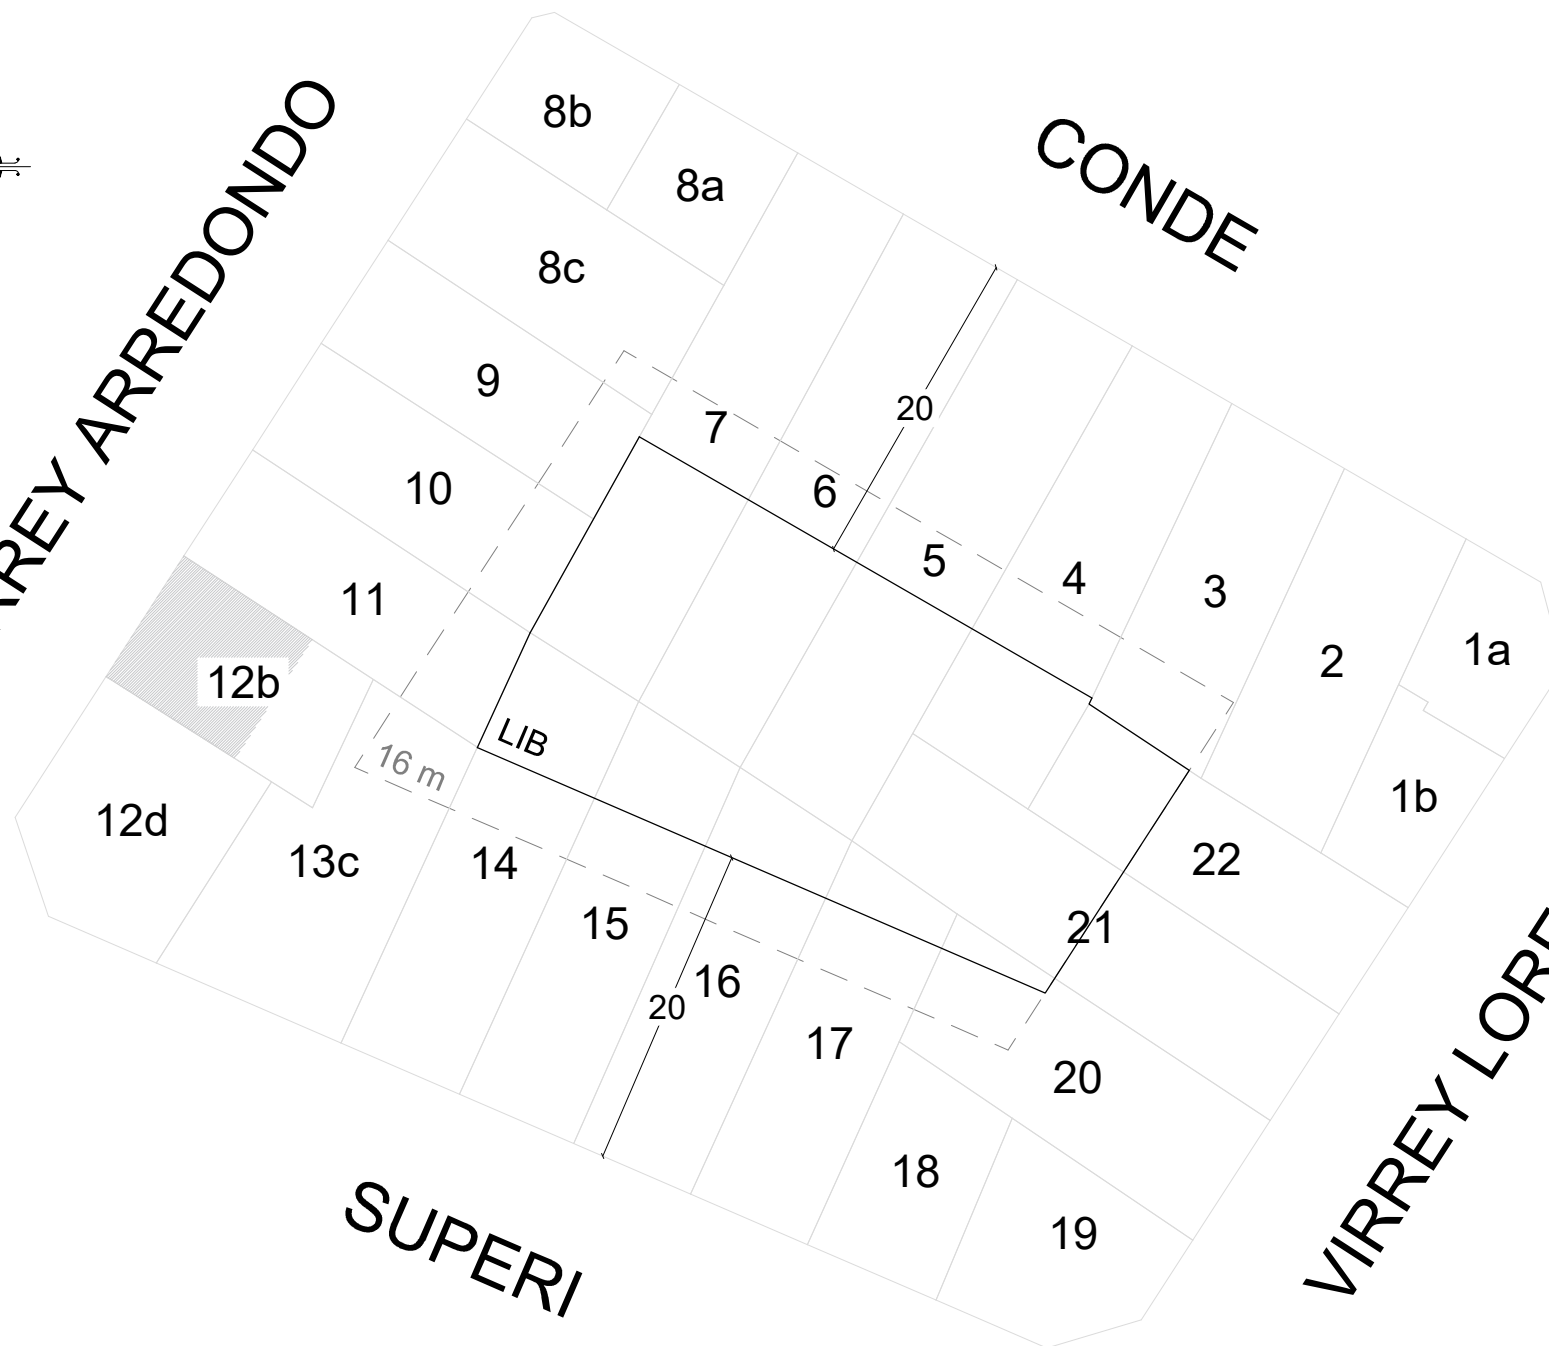

GOBIERNO DE LA CIUDAD
AUTONOMA DE BUENOS AIRES
DIRECCION GENERAL DE
INTERPRETACION URBANISTICA

FIJACIÓN LFI-LIB

C 17
S 37
M 55

ESCALA: 1:1000
OPERADOR: Carolina Prado

HOJA N°: 1

FECHA DE EMISION
22/06/2021

VERSION: 1

 Parcelas con edificaciones consolidadas