




AV. EL CANO

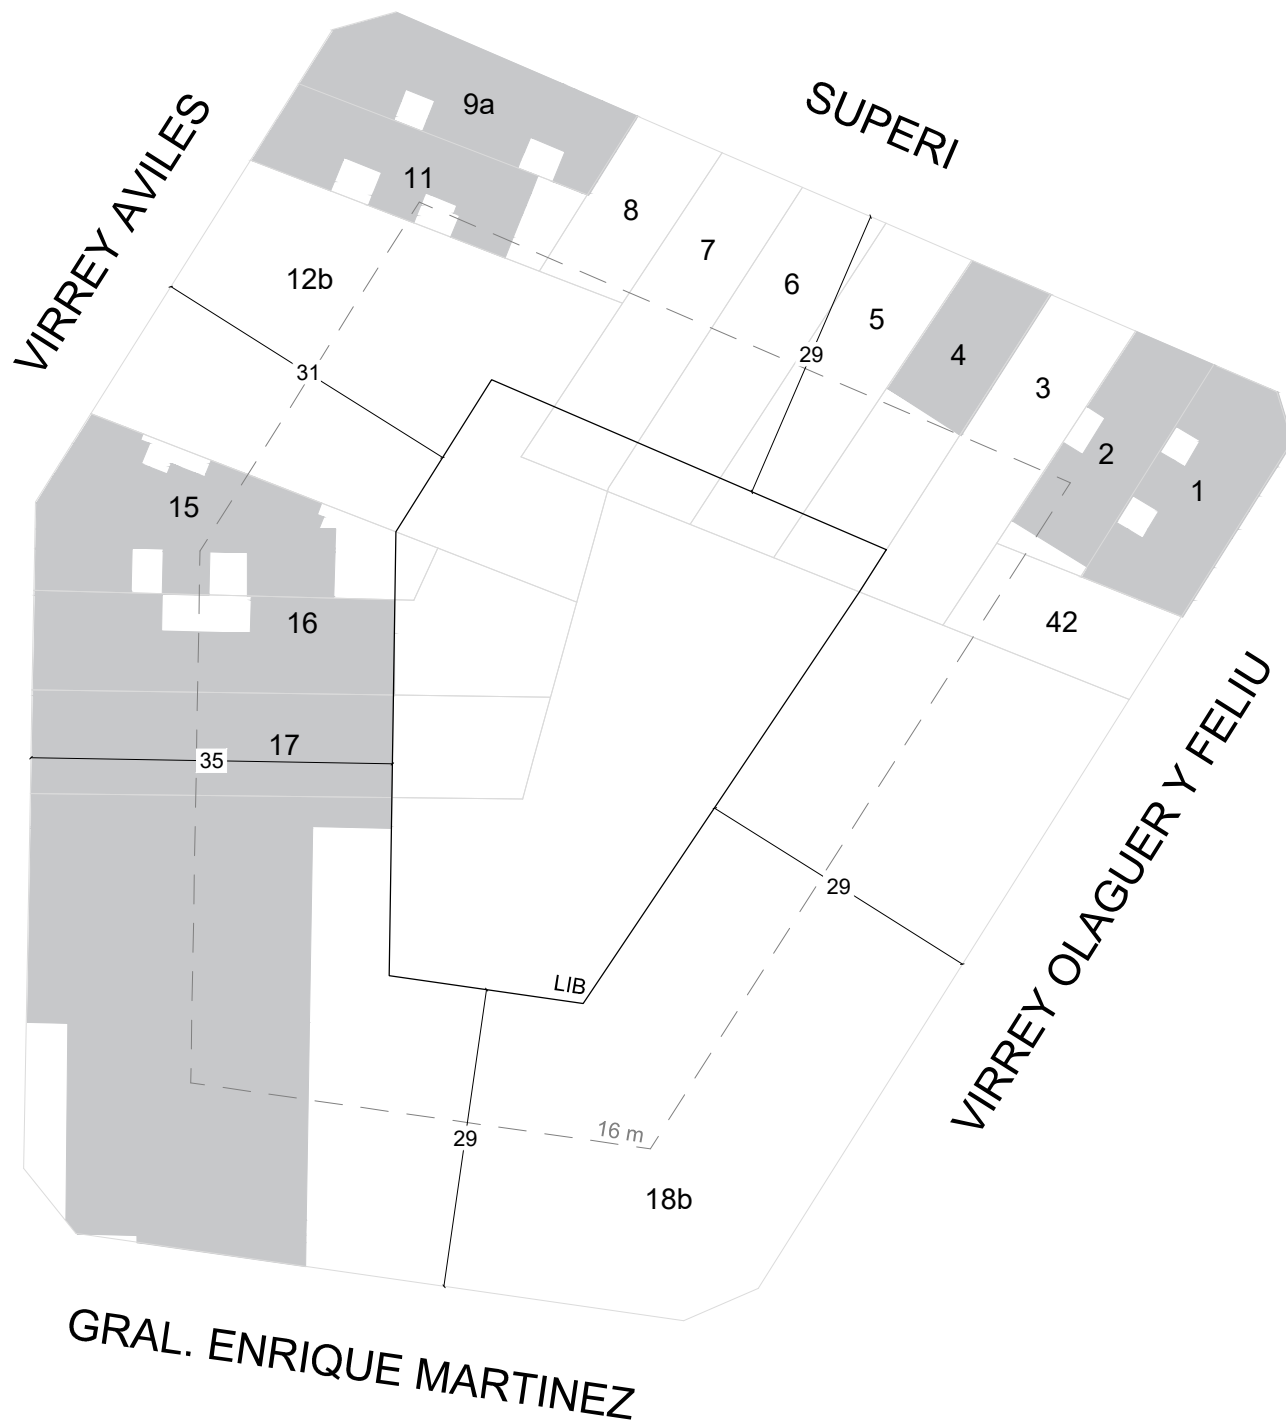

GOBIERNO DE LA CIUDAD  
AUTONOMA DE BUENOS AIRES  
DIRECCION GENERAL DE  
INTERPRETACION URBANISTICA

## FIJACIÓN LFI-LIB

**C 17**  
**S 37**  
**M 58**

ESCALA: 1:1000  
OPERADOR: Lucas Spertino

## REFERENCIAS

- — — Banda mínima de edificabilidad
- — — Linea de frente interno
- — — Linea interna de basamento

Parcelas con edificaciones consolidadas