





TILCARA

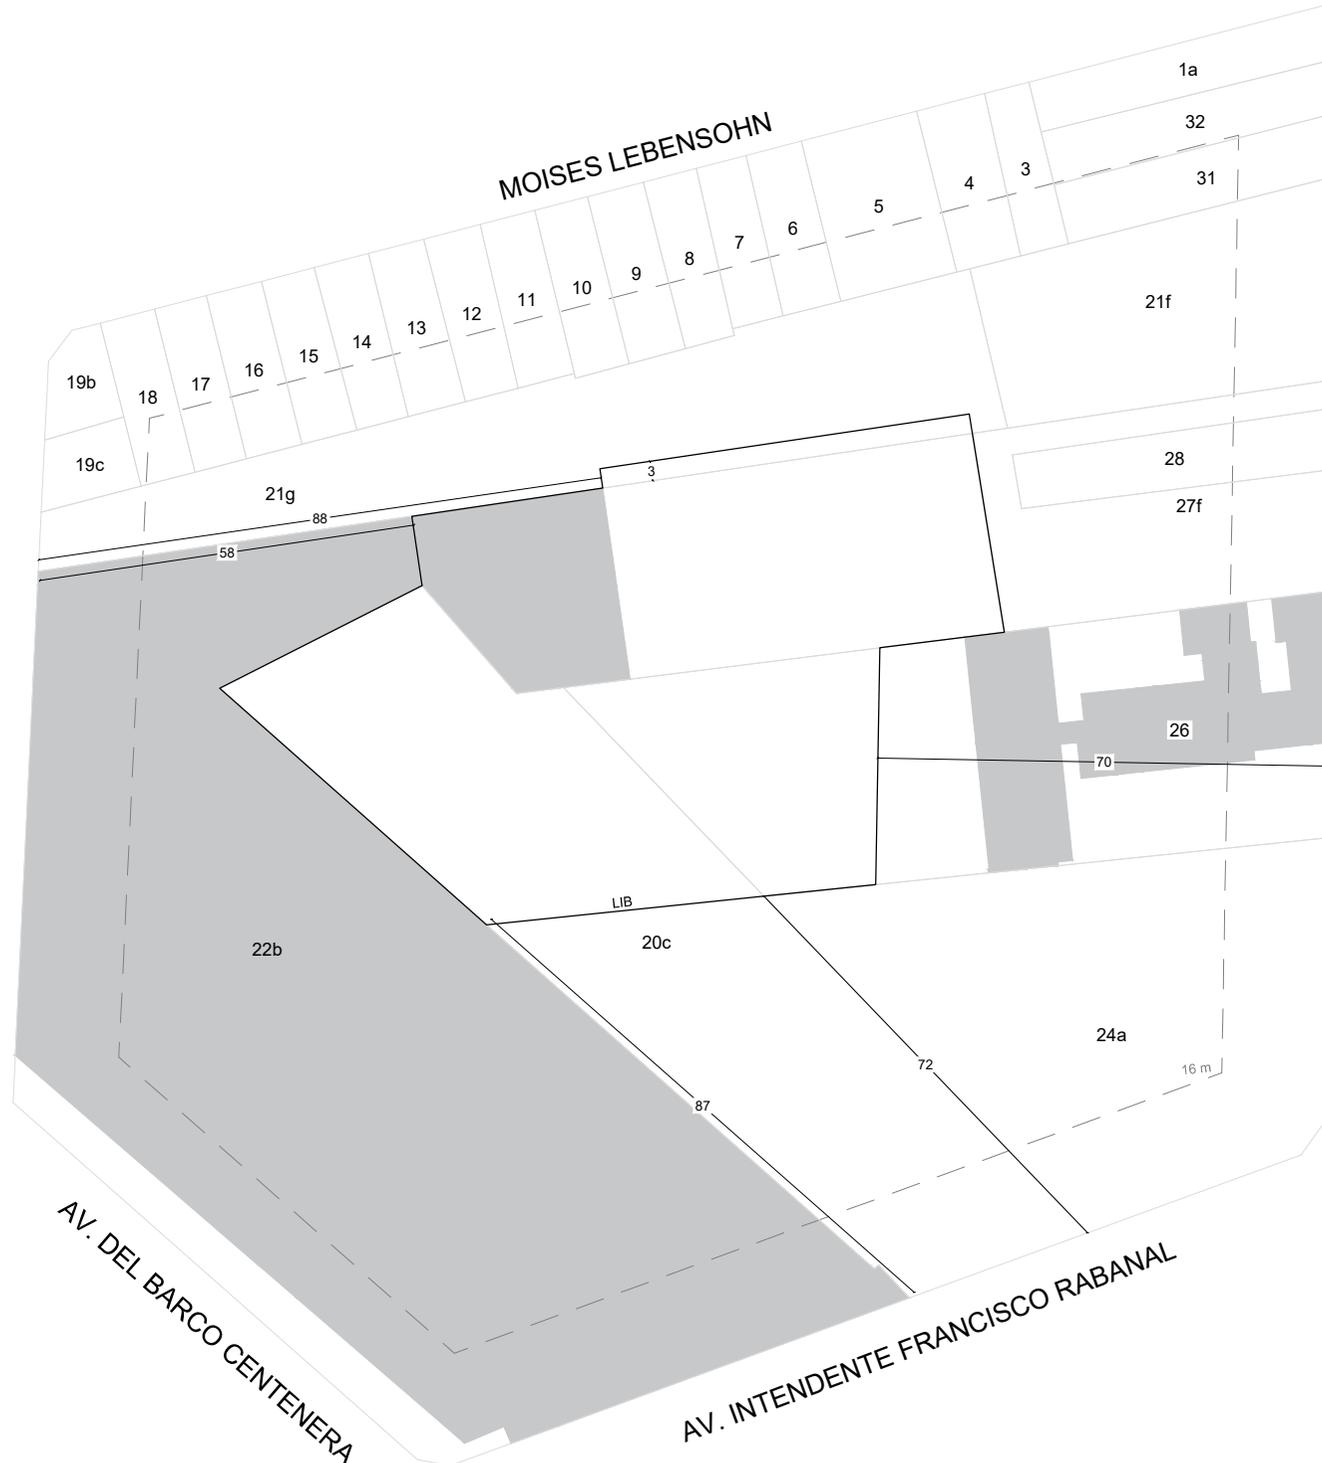

AV. SAENZ

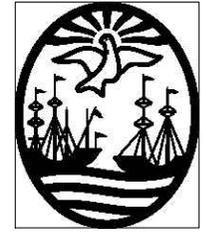

GOBIERNO DE LA CIUDAD
AUTONOMA DE BUENOS AIRES
DIRECCION GENERAL DE
INTERPRETACION URBANISTICA

FIJACIÓN LFI-LIB

C	1
S	38
M	1

ESCALA: 1:1000
OPERADOR: Lucas Spertino

REFERENCIAS

- Banda mínima de edificabilidad
- Línea de frente interno
- Línea interna de basemento

Parcelas con edificaciones consolidadas