


C 1
S 38
M 14A

REFERENCIAS

— — — Banda mínima de edificabilidad
 ————— Línea de frente interno
 ————— Línea interna de basamento

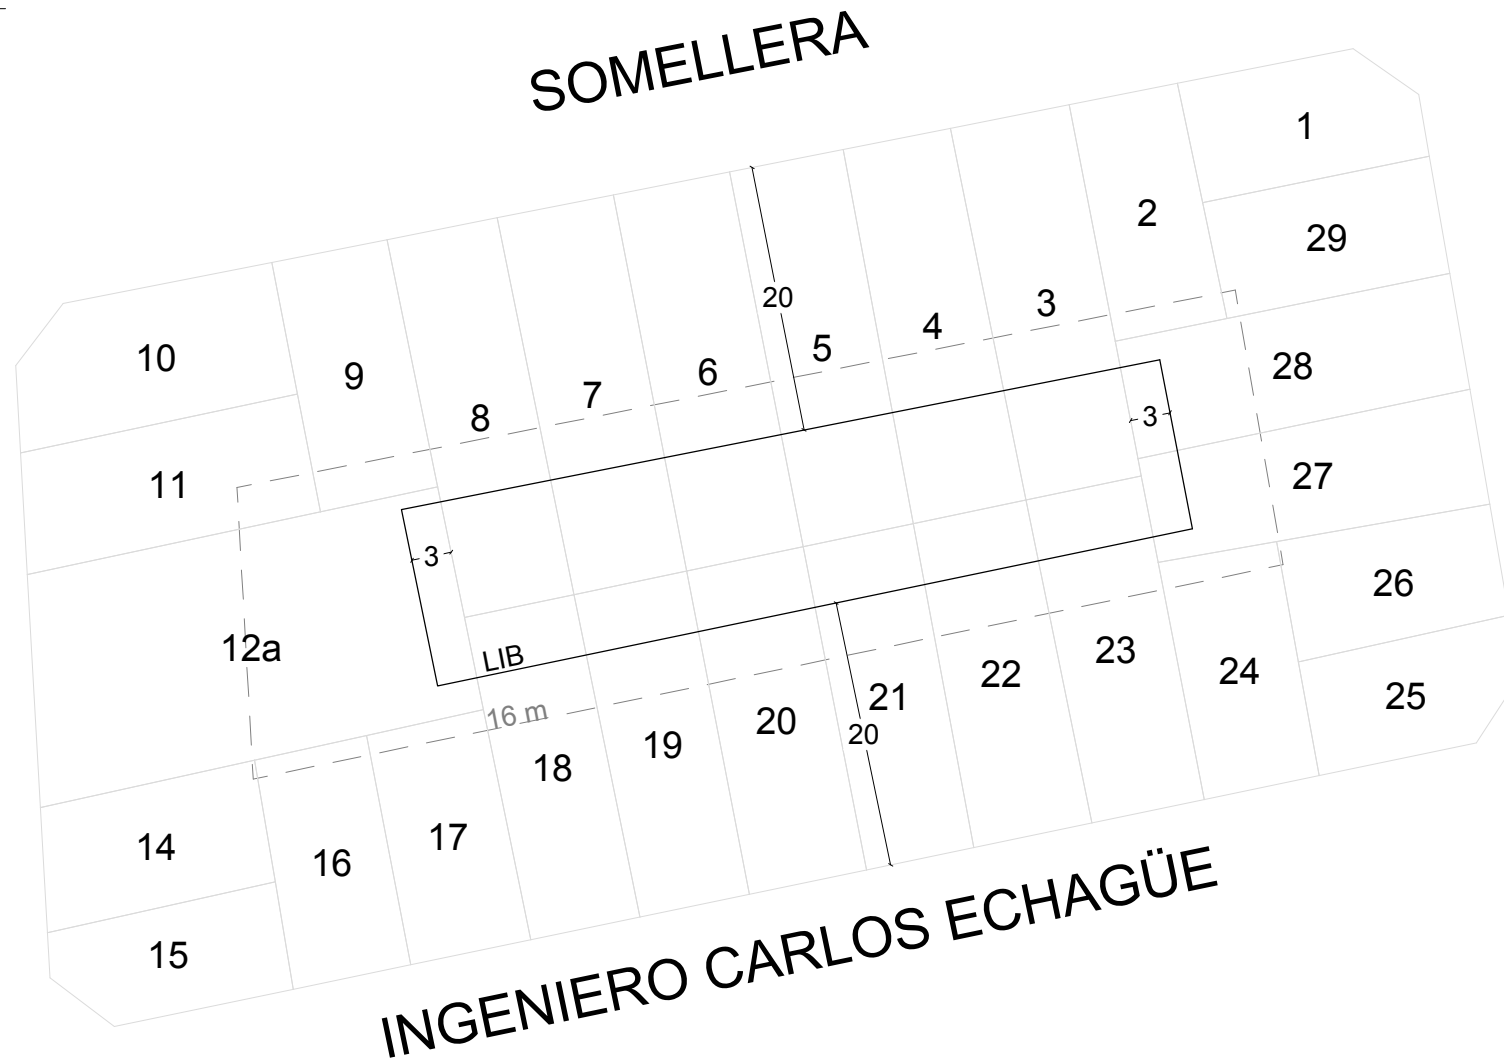

AV. DARACT