
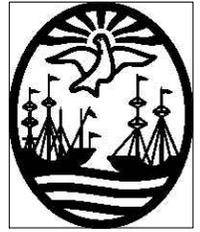


DEL BARCO CENTENERA

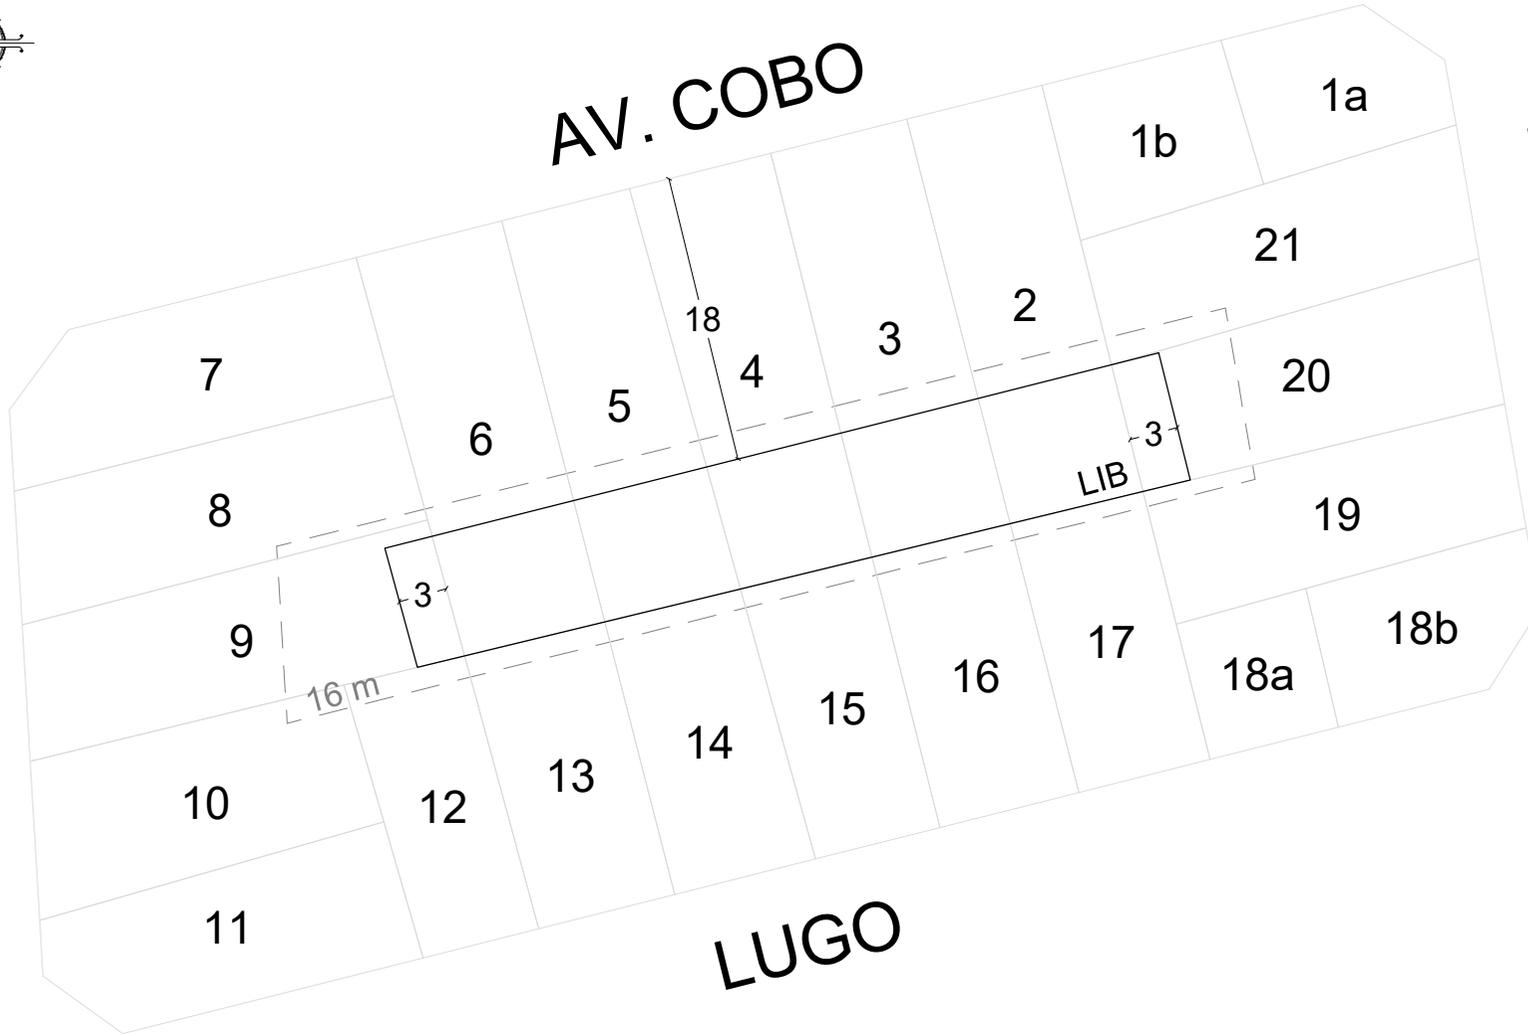

GOBIERNO DE LA CIUDAD
AUTONOMA DE BUENOS AIRES
DIRECCION GENERAL DE
INTERPRETACION URBANISTICA

FIJACIÓN LFI-LIB

C 1
S 38
M 15A

ESCALA: 1:1000
OPERADOR: Lucas Spertino

REFERENCIAS

- Banda mínima de edificabilidad
- Linea de frente interno
- Linea interna de basamento