



**GOBIERNO DE LA CIUDAD
AUTONOMA DE BUENOS AIRES**
DIRECCION GENERAL DE
INTERPRETACION URBANISTICA

FIJACIÓN LFI-LIB

C 1
S 38
M 112


ESCALA: 1:1000

OPERADOR: Lucas Spertino

REFERENCIAS

- — — Banda mínima de edificabilidad
 ————— Línea de frente interno
 ————— Línea interna de basamento
 — — — Futura línea oficial

- ☐ Parcelas con proteccion historica
- ☐ Parcelas con edificaciones consolidadas

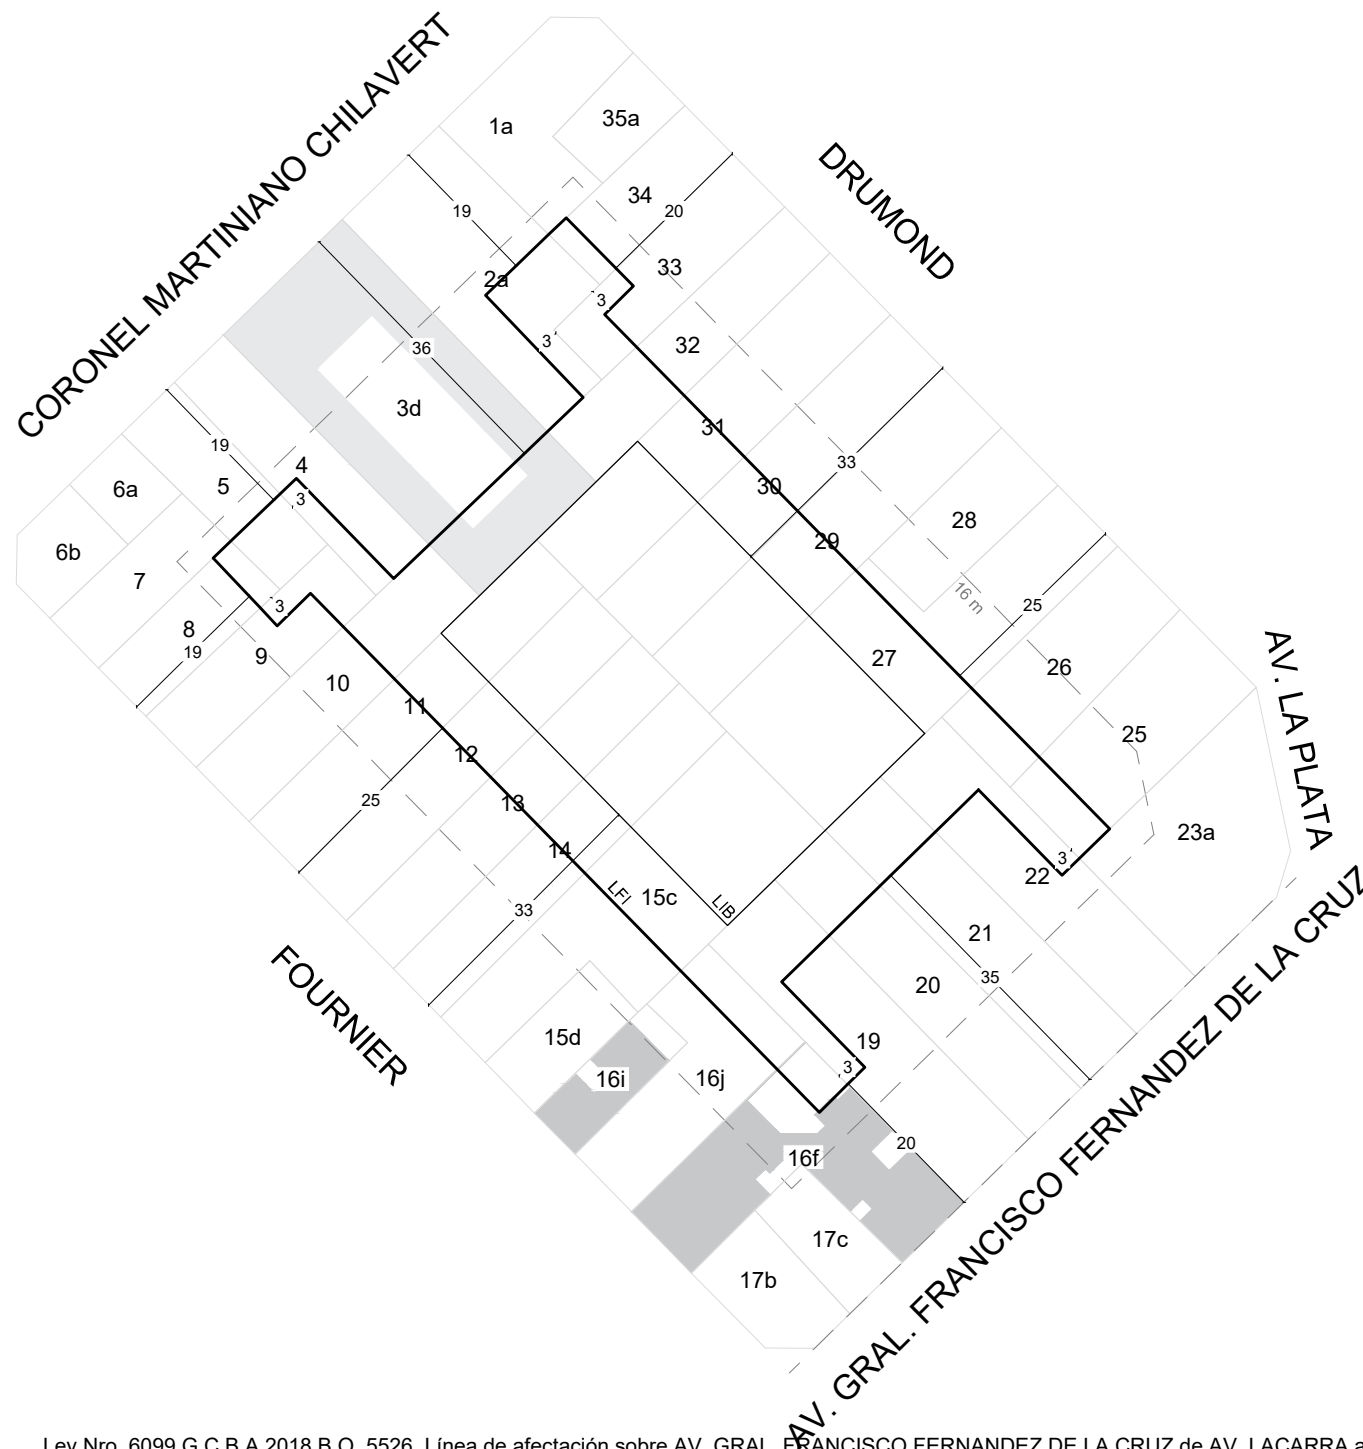

Ley Nro. 6099 G.C.B.A 2018 B.O. 5526. Línea de afectación sobre AV. GRAL. FRANCISCO FERNANDEZ DE LA CRUZ de AV. LACARRA a AV. LA PLATA.