




TREINTA Y TRES ORIENTALES

LAS CASAS

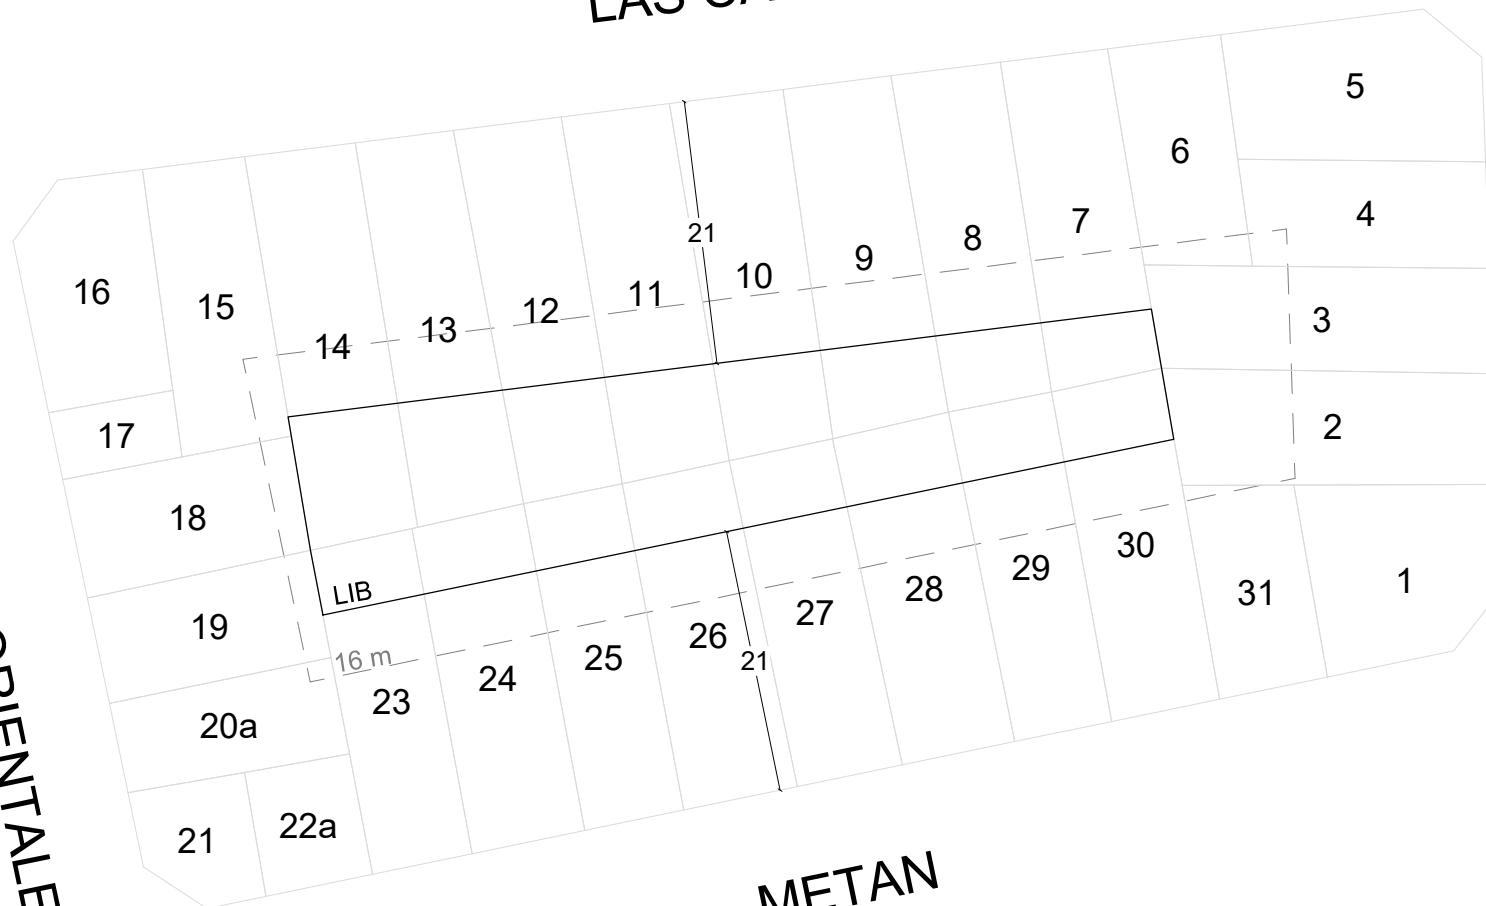

METAN



GOBIERNO DE LA CIUDAD
AUTONOMA DE BUENOS AIRES
DIRECCION GENERAL DE
INTERPRETACION URBANISTICA

FIJACIÓN LFI-LIB

C 1
S 38
M 180

ESCALA: 1:1000
OPERADOR: Lucas Spertino

REFERENCIAS

— — — Banda mínima de edificabilidad
——— Línea de frente interno
——— Línea interna de basamento

CASTRO