



FAMATINA

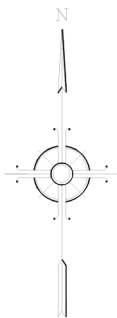

QUILMES

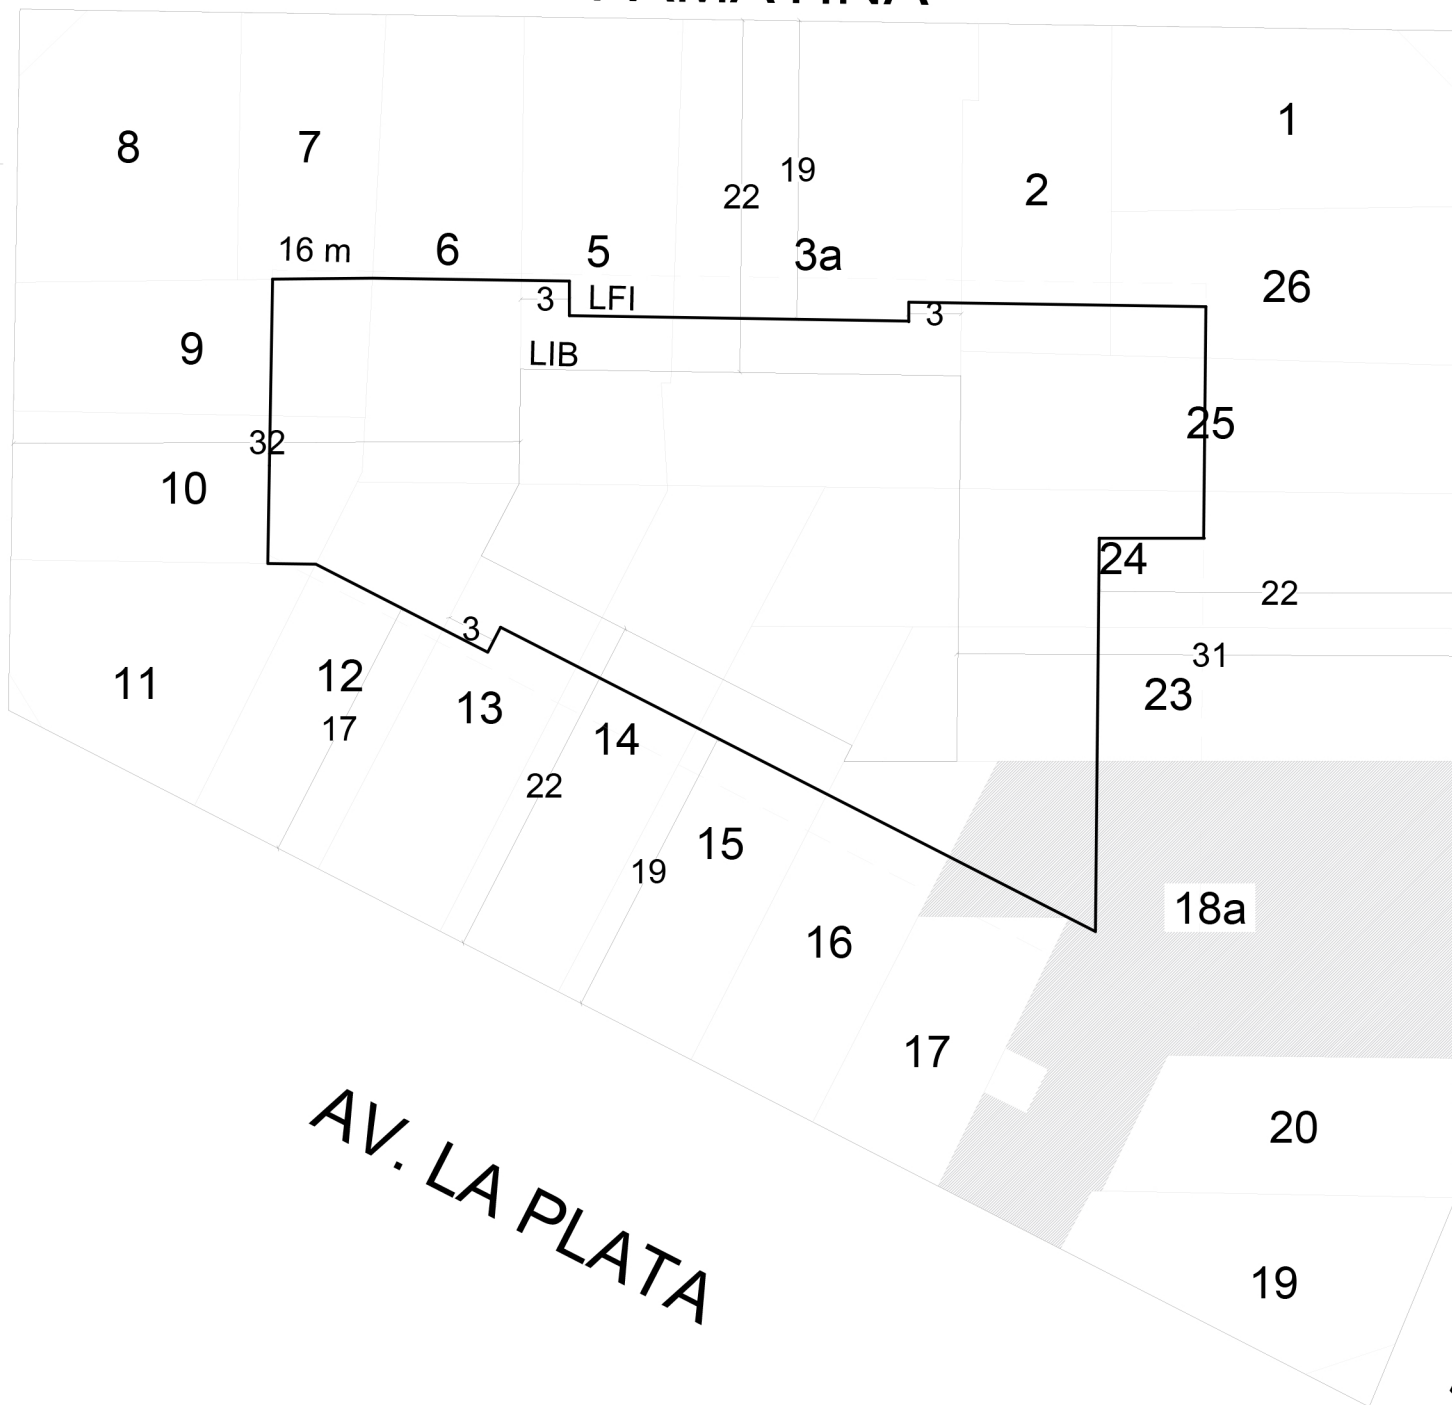

AV. LA PLATA

AV. SAENZ

V. SAENZ



GOBIERNO DE LA CIUDAD
AUTONOMA DE BUENOS AIRES
DIRECCION GENERAL DE
INTERPRETACION URBANISTICA

FIJACIÓN LFI-LIB

C 1
S 38
M 189

ESCALA: 1:1000
OPERADOR: Andreina Goncalvez

HOJA N°: 1

FECHA DE EMISION
26/5/21

VERSION: 1

Parcelas con edificaciones consolidadas