


CASTRO

LAS CASAS


CASTRO BARROS

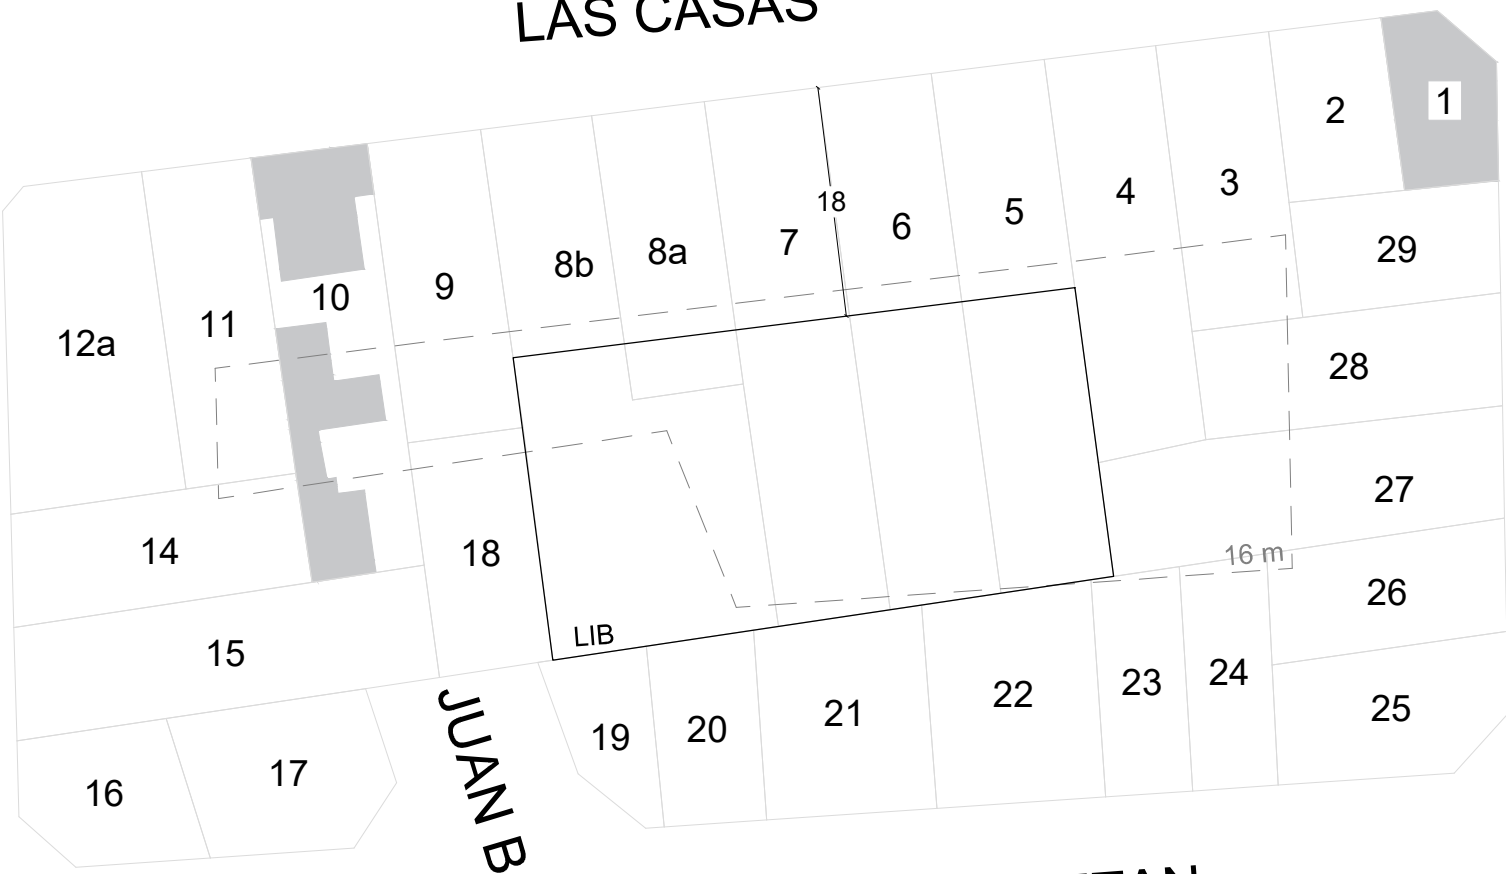

METAN

JUAN BAUTISTA JANTIN

METAN

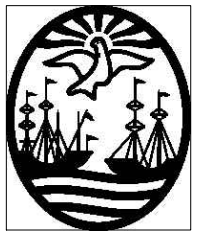

GOBIERNO DE LA CIUDAD  
AUTONOMA DE BUENOS AIRES  
DIRECCION GENERAL DE  
INTERPRETACION URBANISTICA

FIJACIÓN LFI-LIB

**C 1**  
**S 38**  
**M 199A,B**

ESCALA: 1:1000  
OPERADOR: Lucas Spertino

REFERENCIAS

- — — Banda mínima de edificabilidad
- Línea de frente interno
- Línea interna de basamento

Parcelas con edificaciones consolidadas