




MENDOZA

AV. MELIAN

GRAL. ENRIQUE MARTINEZ

JURAMENTO

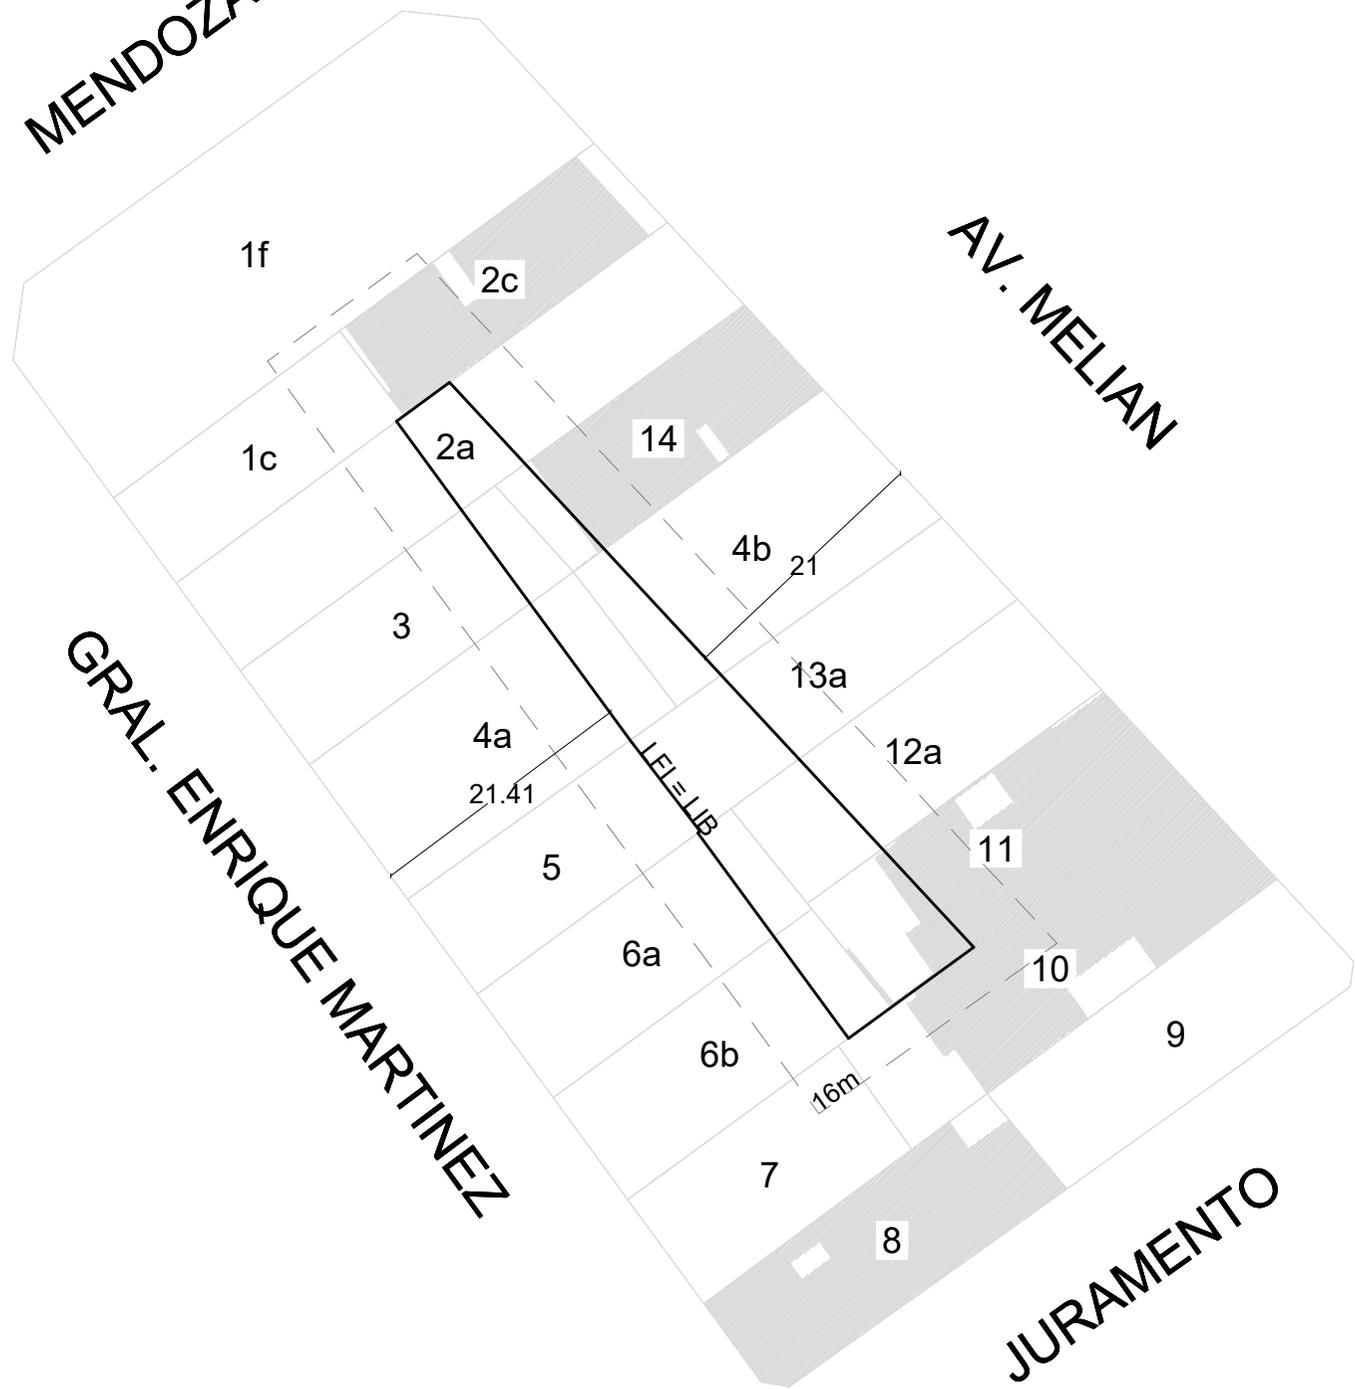

GOBIERNO DE LA CIUDAD
AUTONOMA DE BUENOS AIRES
DIRECCION GENERAL DE
INTERPRETACION URBANISTICA

FIJACIÓN LFI-LIB

C 16
S 39
M 18

ESCALA: 1:1000
OPERADOR: Andreina Goncalvez

HOJA N°: 1

FECHA DE EMISION
2/7/2021

VERSION: 1

Parcelas con edificaciones consolidadas