


LA NAVE

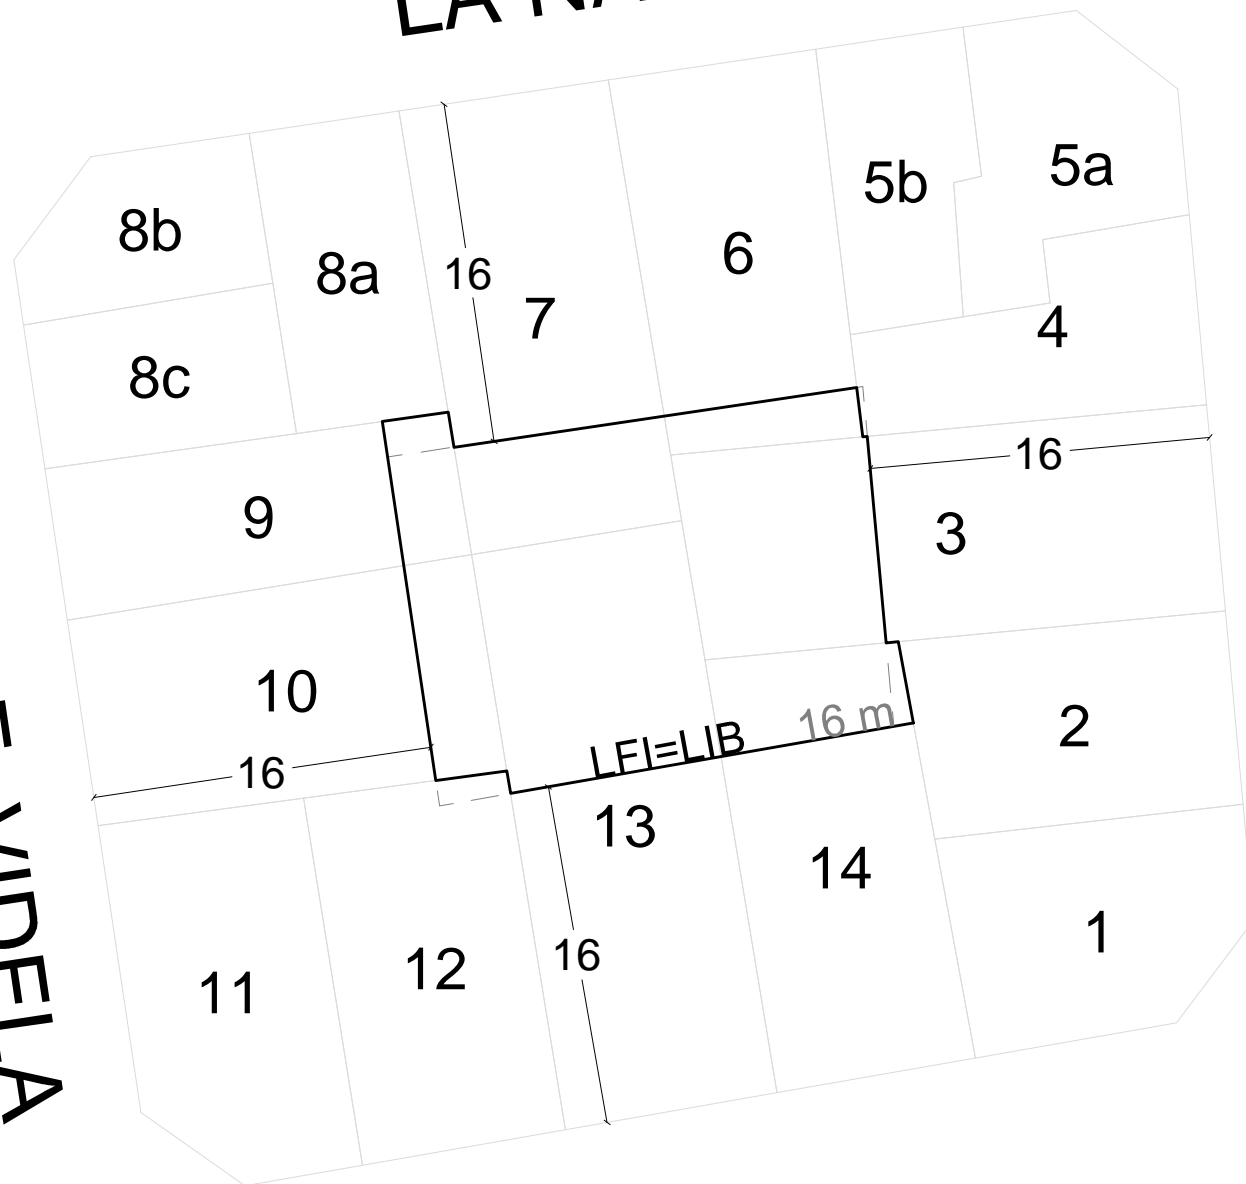

JOSE BONIFACIO



**GOBIERNO DE LA CIUDAD
AUTONOMA DE BUENOS AIRES
DIRECCION GENERAL DE
INTERPRETACION URBANISTICA**

FIJACIÓN LFI-LIB

C 6
S 40
M 14A

ESCALA: 1:1000

OPERADOR:Andreina Goncalvez

REFERENCIAS

- — — Banda mínima de edificabilidad
 ————— Línea de frente interno
 ————— Línea interna de basamento