


AV. PEDRO GOYENA

NICOLAS E. VIDELA

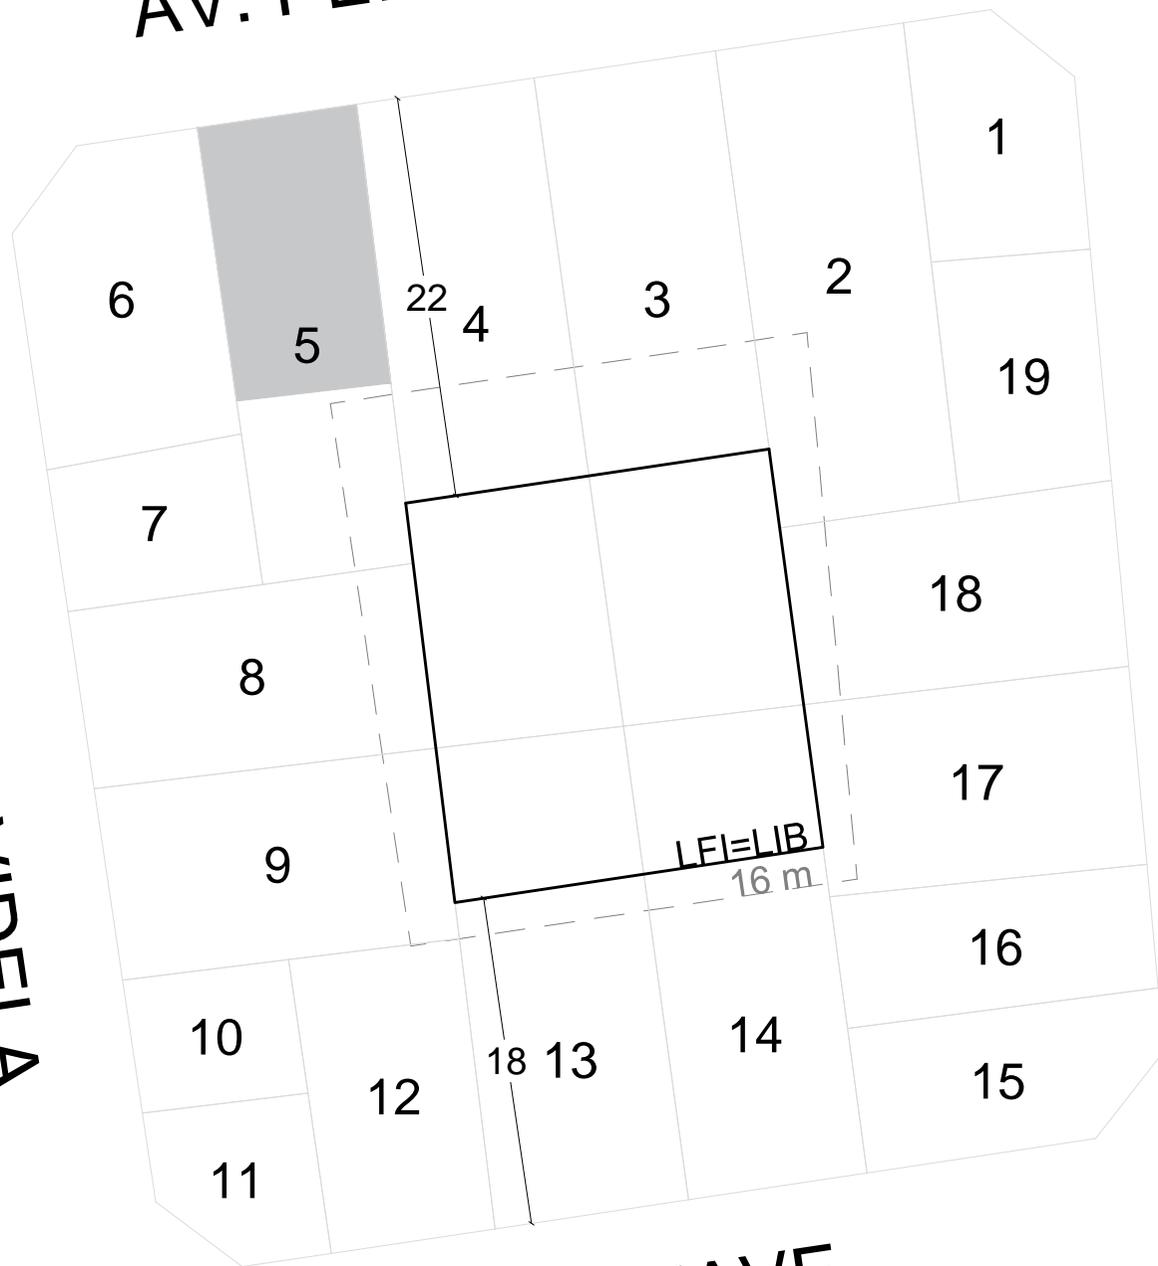

LA NAVE

CACHIMAYO



GOBIERNO DE LA CIUDAD
AUTONOMA DE BUENOS AIRES
DIRECCION GENERAL DE
INTERPRETACION URBANISTICA

FIJACIÓN LFI-LIB

C 6
S 40
M 14D

ESCALA: 1:1000

OPERADOR: Andreina Goncalvez

REFERENCIAS

- Banda mínima de edificabilidad
- ==== Línea de frente interno
- ==== Línea interna de basamento

■ Parcelas con edificaciones consolidadas