


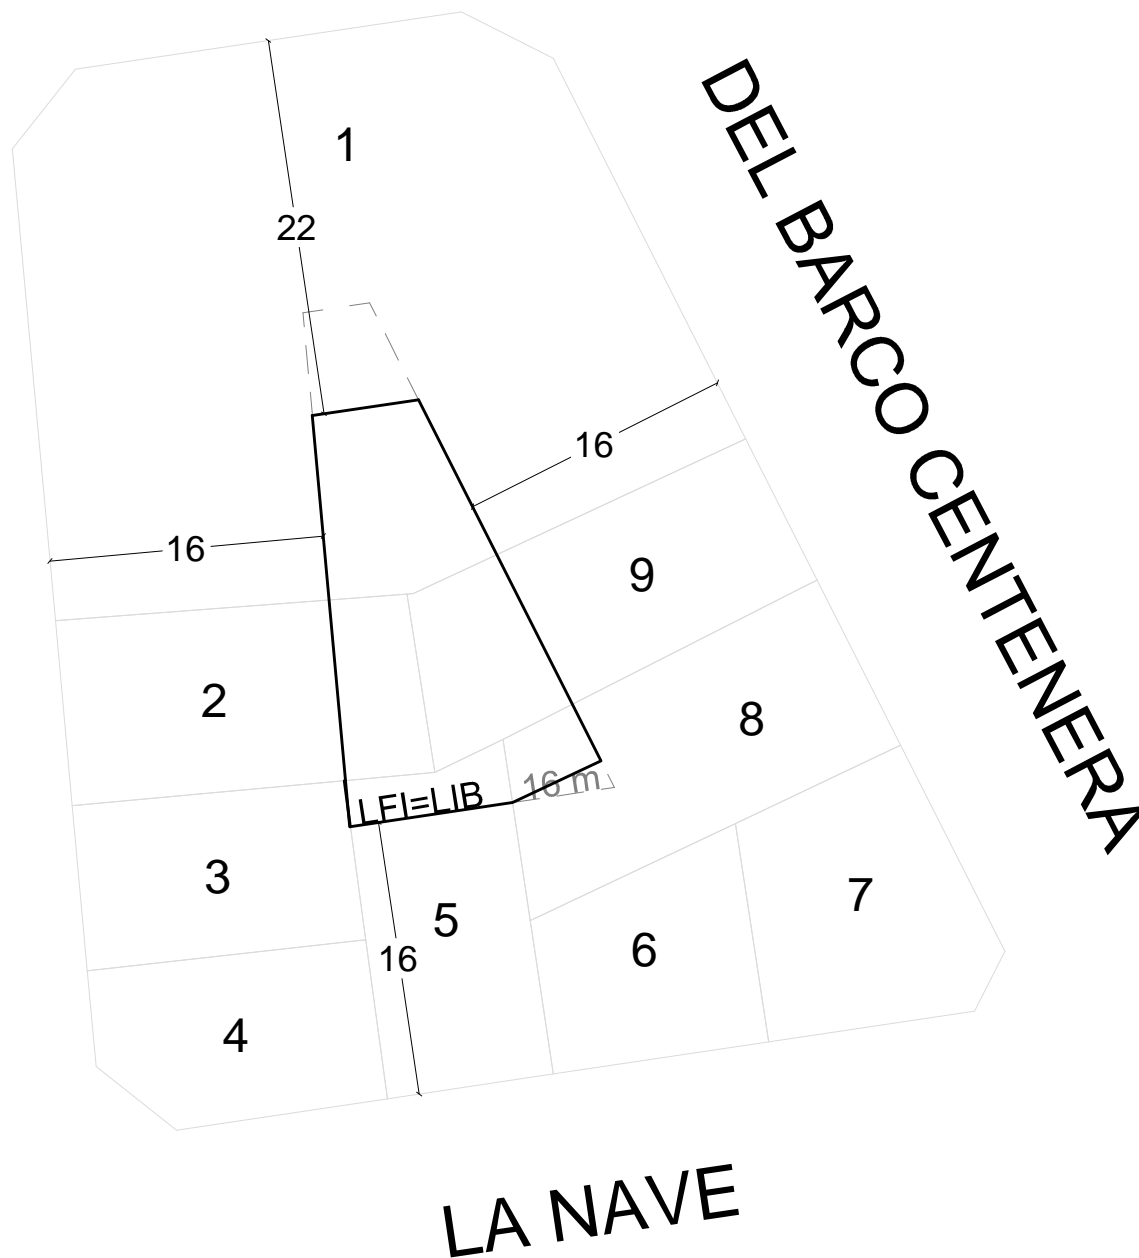

AV. PEDRO GOYENA

CACHIMAYO



GOBIERNO DE LA CIUDAD
AUTONOMA DE BUENOS AIRES
DIRECCION GENERAL DE
INTERPRETACION URBANISTICA

FIJACIÓN LFI-LIB

C 6
S 40
M 15A

ESCALA: 1:1000

OPERADOR: Andreina Goncalvez

REFERENCIAS

- Banda mínima de edificabilidad
- Línea de frente interno
- Línea interna de basamento