



AV. JUAN BAUTISTA ALBERDI

EMILIO MITRE

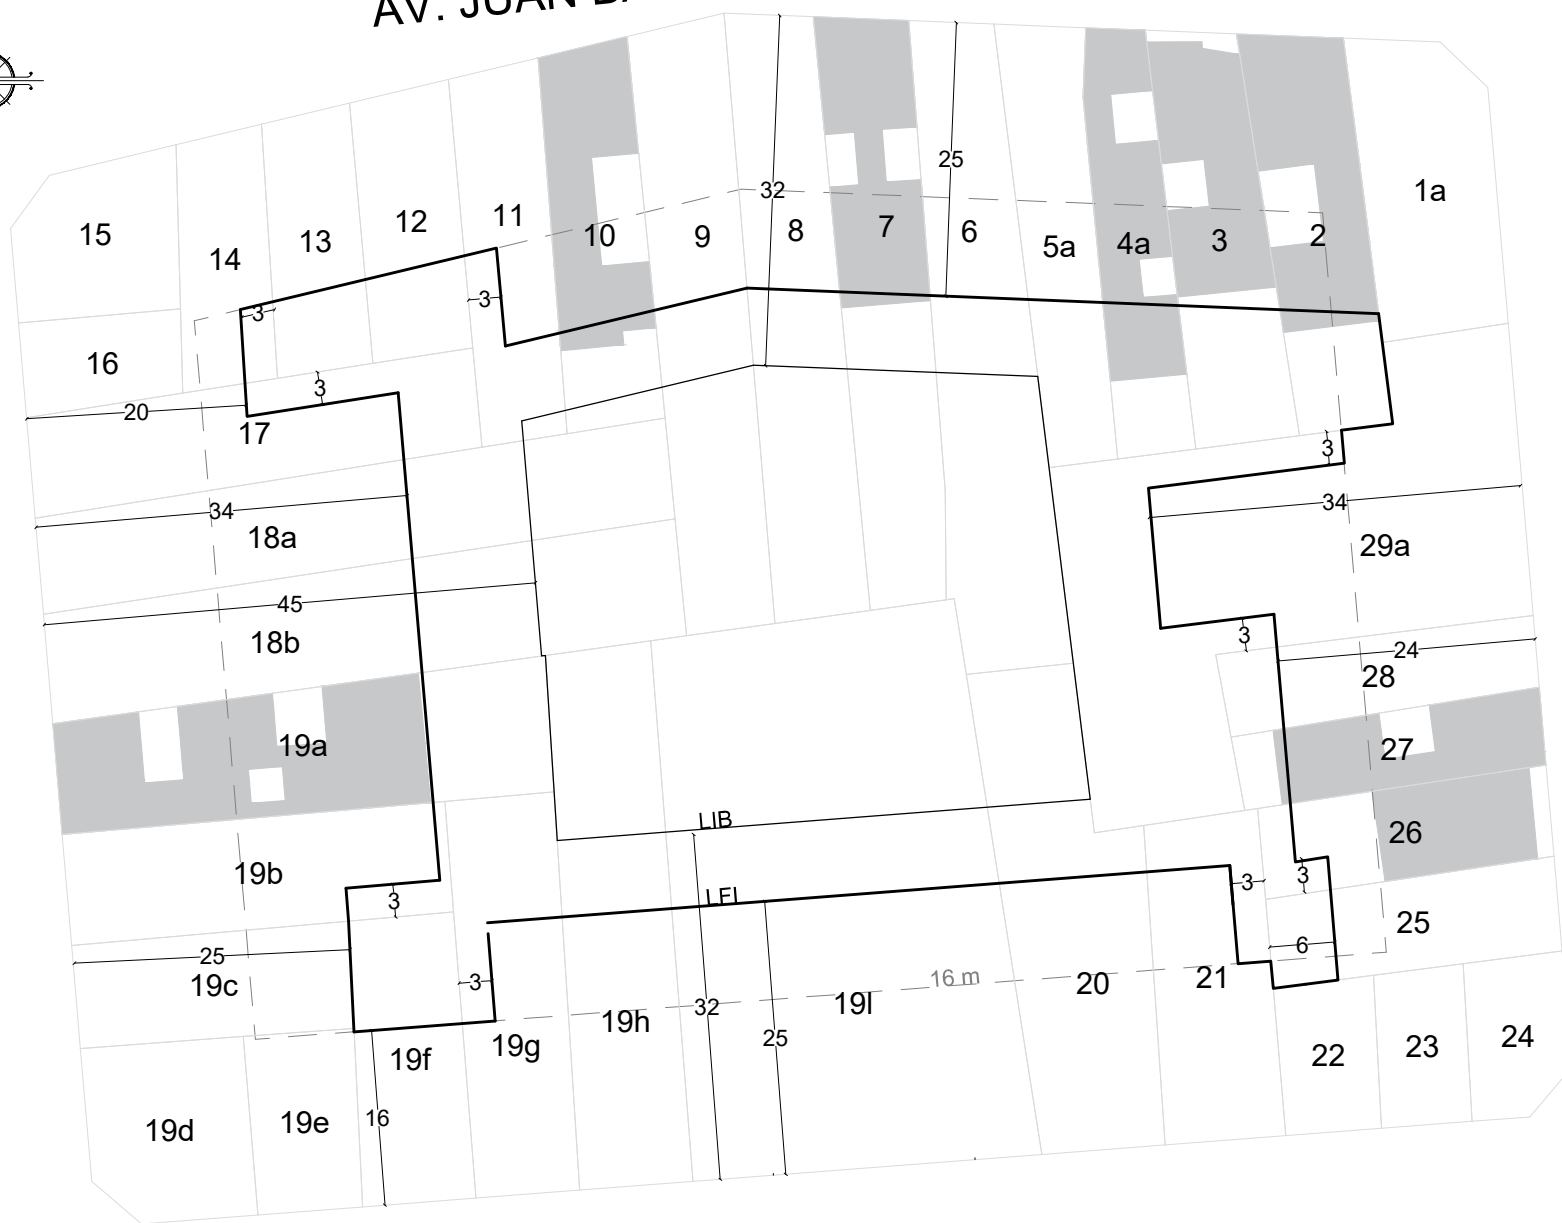

HUALFIN

CACHIMAYO

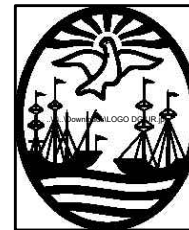

GOBIERNO DE LA CIUDAD
AUTONOMA DE BUENOS AIRES
DIRECCION GENERAL DE
INTERPRETACION URBANISTICA

FIJACIÓN LFI-LIB

C 6
S 40
M 20

ESCALA: 1:1000

OPERADOR: Macarena Gomez Roca

REFERENCIAS

- — — Banda mínima de edificabilidad
- — — Línea de frente interno
- — — Línea interna de basamento

■ Parcelas con edificaciones consolidadas