




AV. JUAN BAUTISTA ALBERDI

SAN JOSE DE CALASANZ

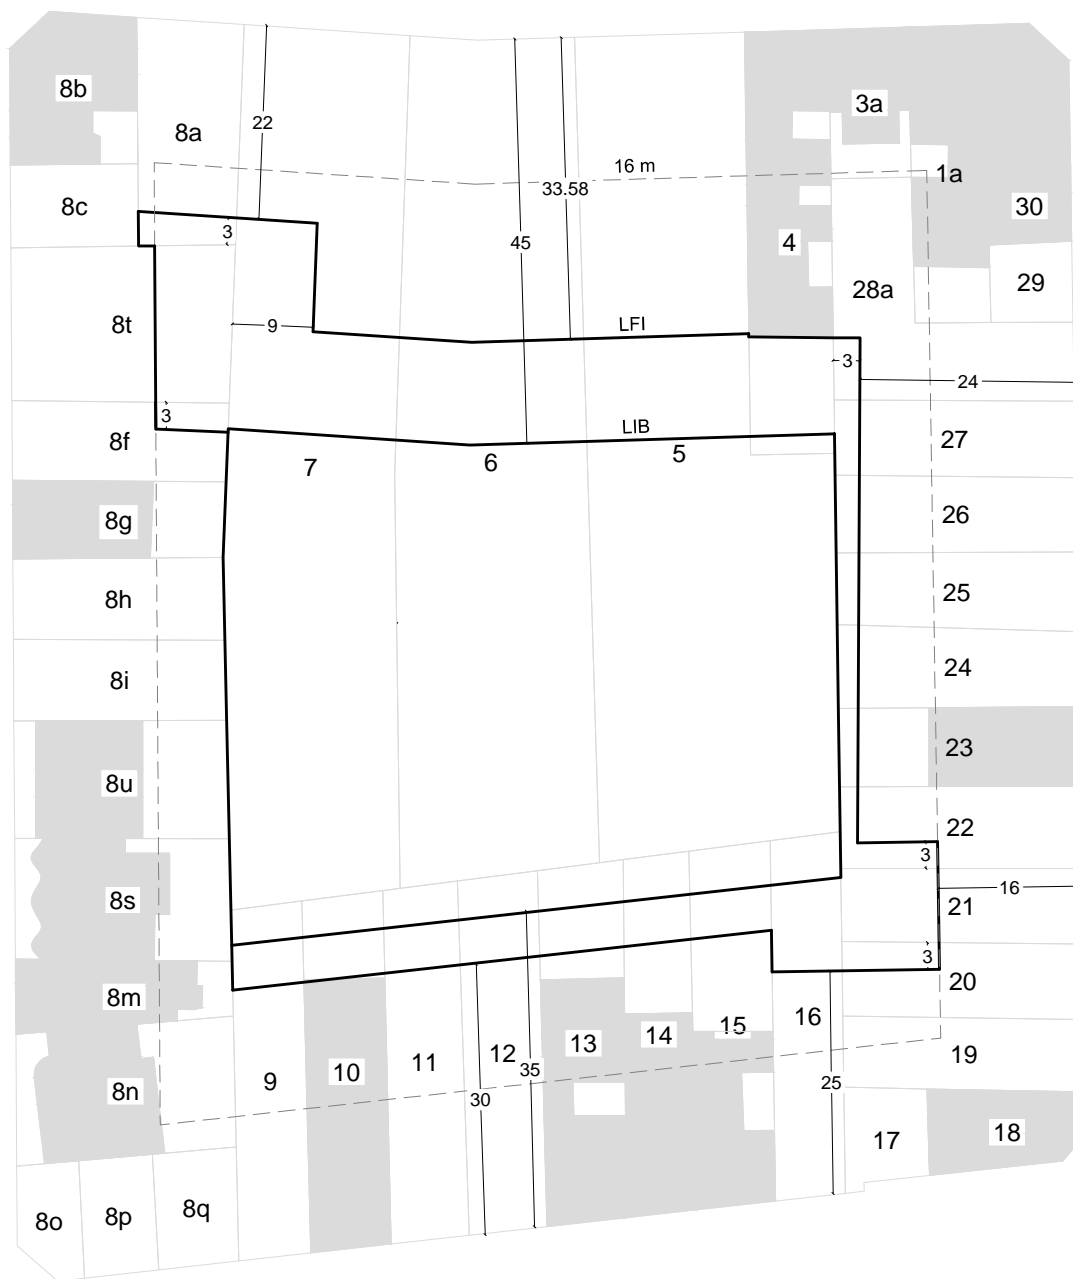

VALLE

RIGLOS

F:\trabajo\doc ut\CABA convenio.png

GOBIERNO DE LA CIUDAD
AUTONOMA DE BUENOS AIRES
DIRECCION GENERAL DE
INTERPRETACION URBANISTICA

FIJACIÓN LFI-LIB

C 6
S 40
M 51

ESCALA: 1:1000
OPERADOR: Ian Elustondo

HOJA N°: 1

FECHA DE EMISION
23/04/2021

VERSION: 1

Parcelas con edificaciones consolidadas