




GOBIERNO DE LA CIUDAD  
AUTONOMA DE BUENOS AIRES  
DIRECCION GENERAL DE  
INTERPRETACION URBANISTICA

ESTRADA

RIGLOS

IGUALDAD

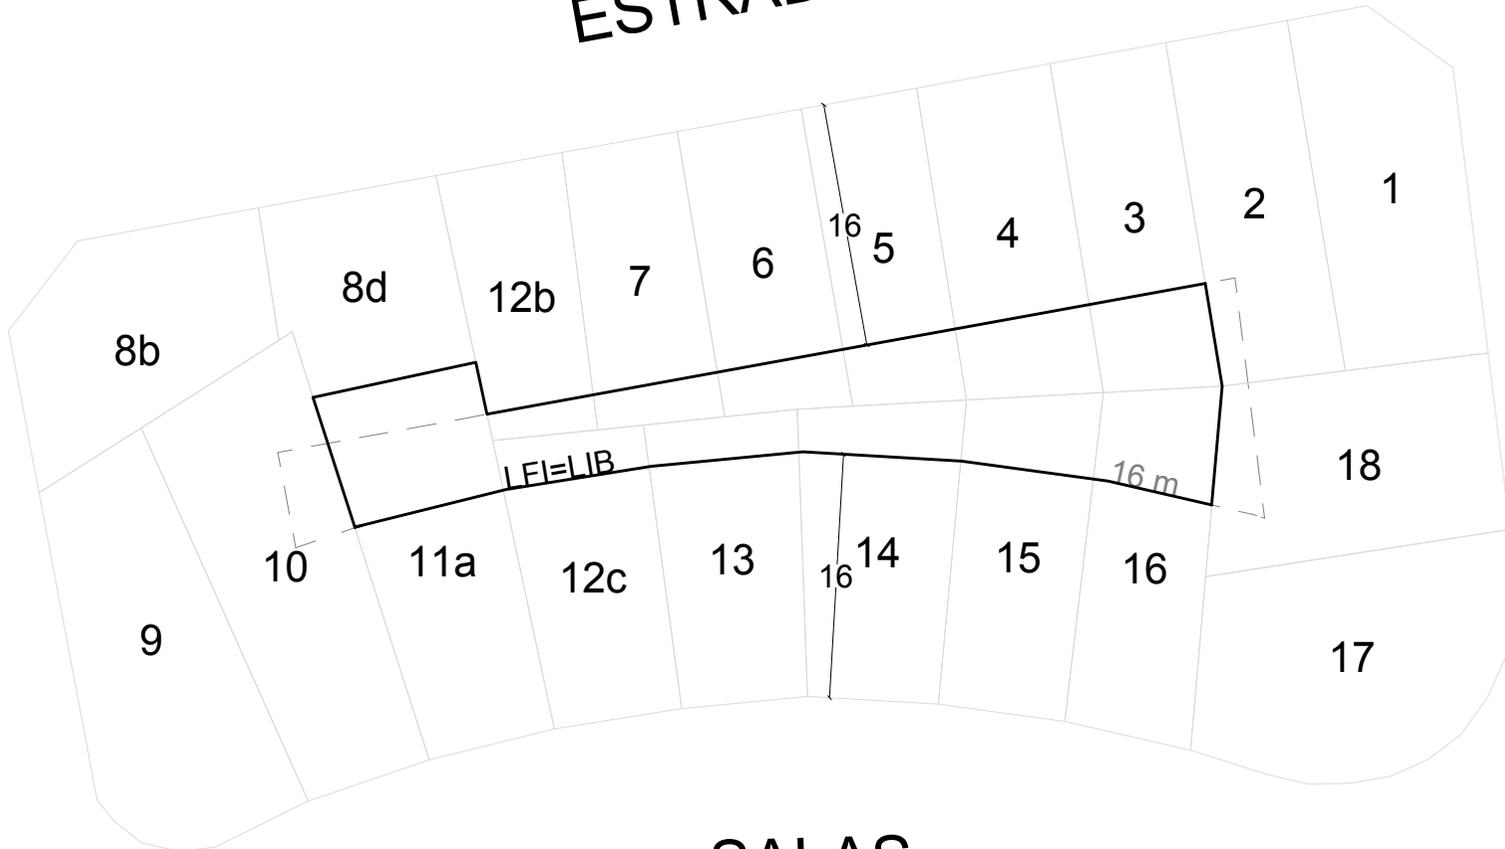

FIJACIÓN LFI-LIB

**C 6**  
**S 40**  
**M 60B**

ESCALA: 1:1000  
OPERADOR: Andreina Goncalvez

REFERENCIAS

- — — Banda mínima de edificabilidad
- Línea de frente interno
- Línea interna de basemento

SALAS