
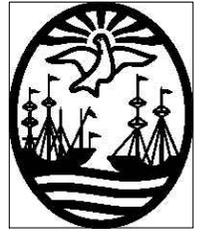


FRANKLIN D. ROOSEVELT

WASHINGTON

F.C.G.B.M.

AV. MONROE

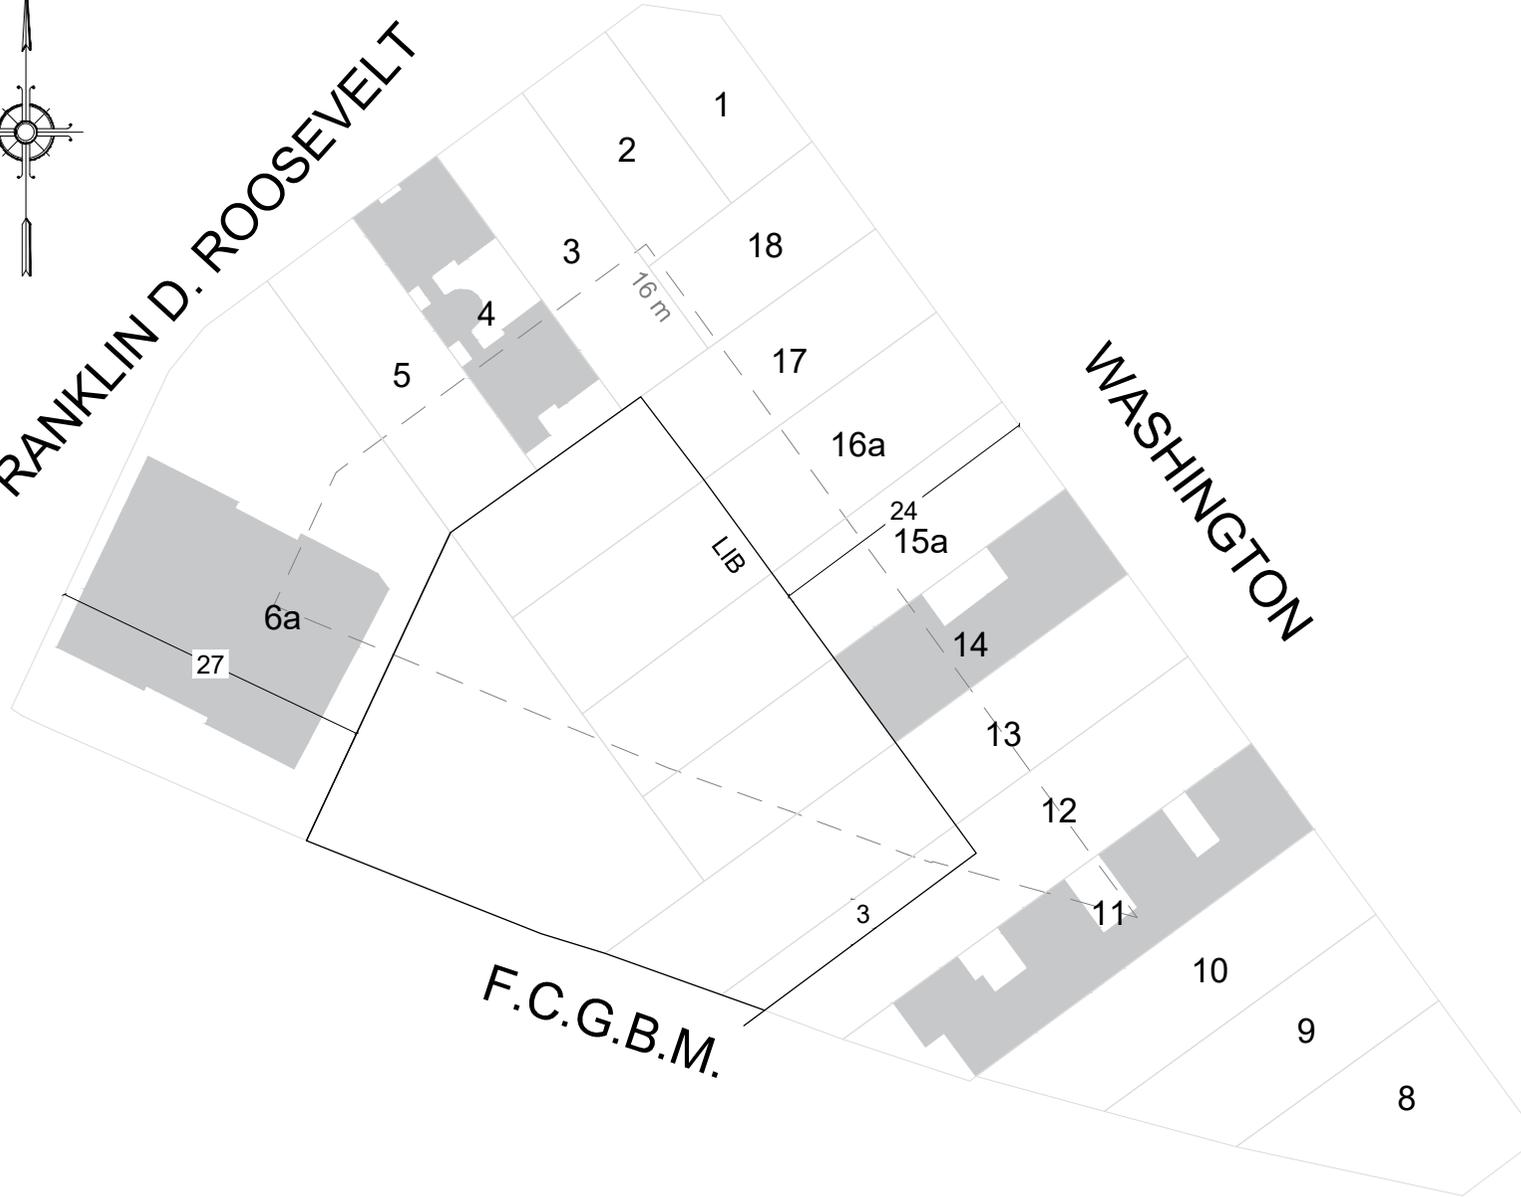

GOBIERNO DE LA CIUDAD
AUTONOMA DE BUENOS AIRES
DIRECCION GENERAL DE
INTERPRETACION URBANISTICA

FIJACIÓN LFI-LIB

C 16
S 41
M 1A

ESCALA: 1:1000
OPERADOR: Lucas Spertino

REFERENCIAS

- Banda mínima de edificabilidad
- Linea de frente interno
- Linea interna de basamento

Parcelas con edificaciones consolidadas