


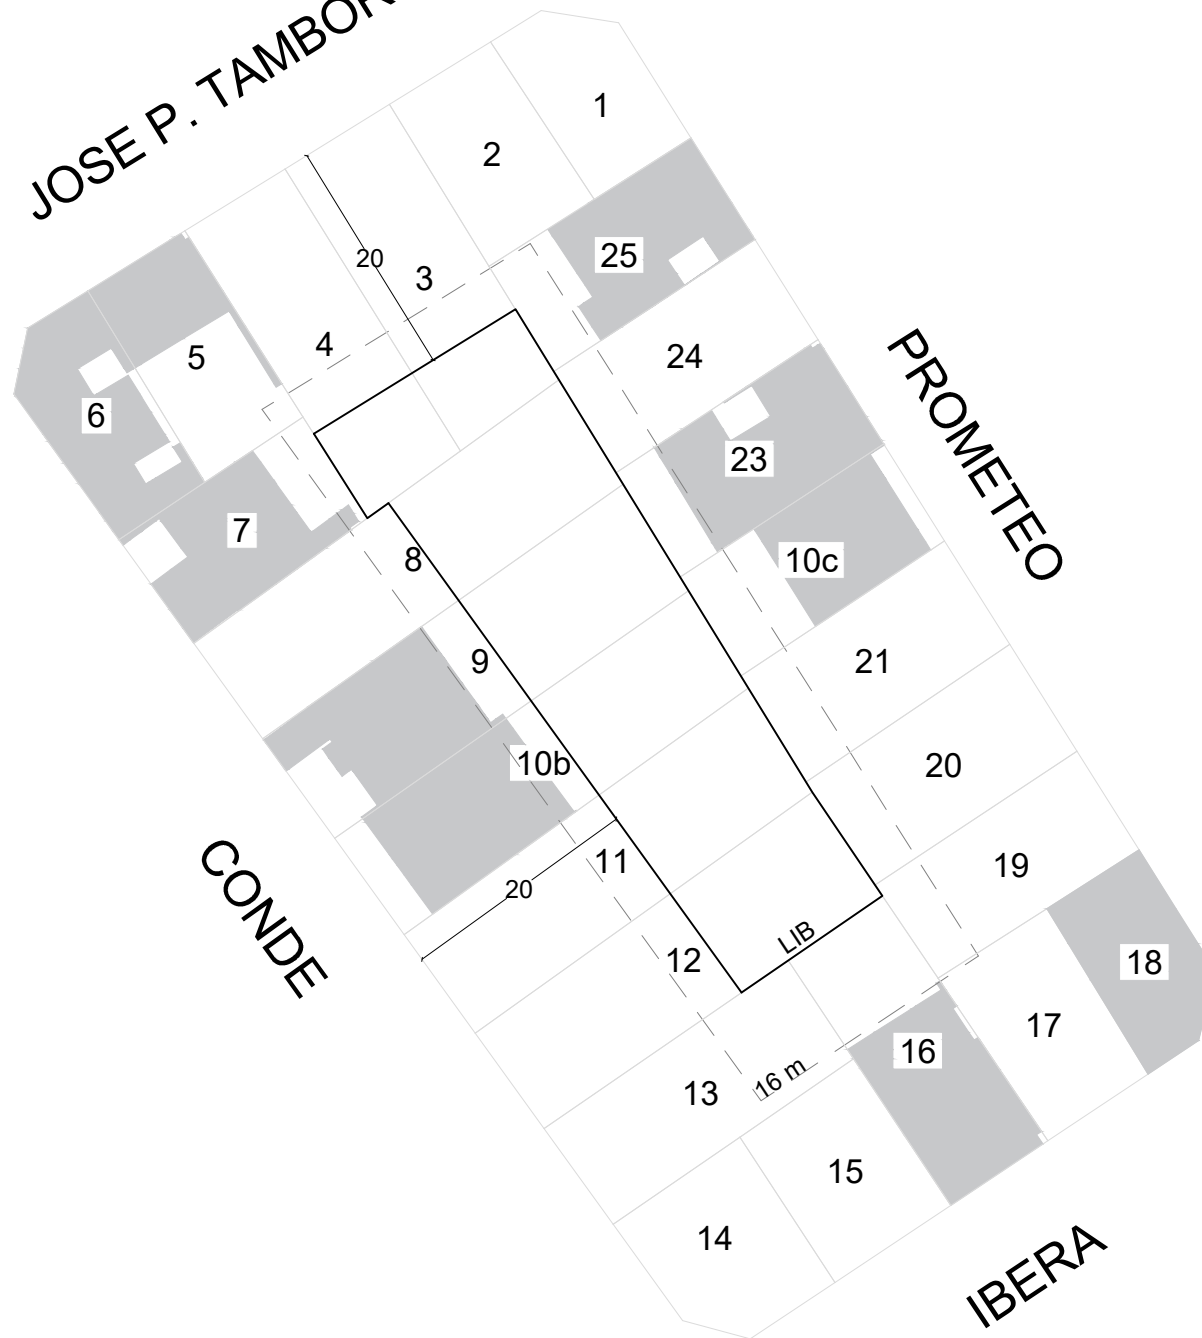

JOSE P. TAMBORINI



GOBIERNO DE LA CIUDAD
AUTONOMA DE BUENOS AIRES
DIRECCION GENERAL DE
INTERPRETACION URBANISTICA

FIJACIÓN LFI-LIB

C 16
S 41
M 68B

ESCALA: 1:1000
OPERADOR: Andreina Goncalvez

HOJA N°: 1

FECHA DE EMISION

VERSION:

Parcelas con edificaciones consolidadas