




CRISOLOGO LARRALDE

PINTO

ZAPIOLA

NUÑEZ

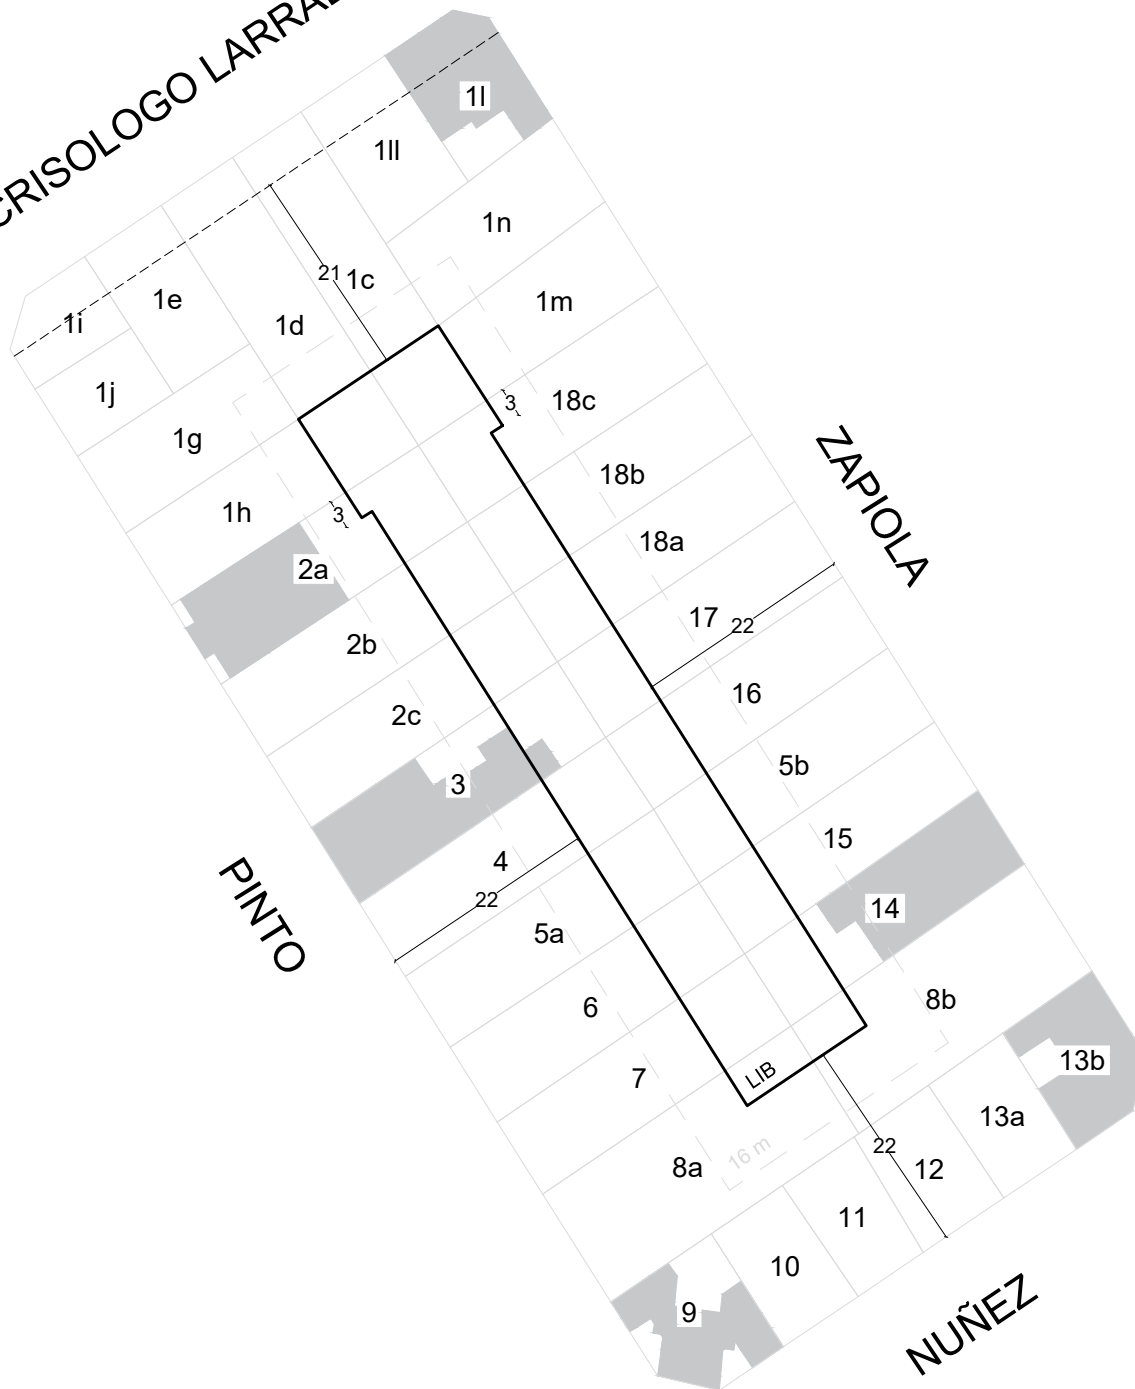

GOBIERNO DE LA CIUDAD  
AUTONOMA DE BUENOS AIRES  
DIRECCION GENERAL DE  
INTERPRETACION URBANISTICA

## FIJACIÓN LFI-LIB

**C 16**  
**S 41**  
**M 85**

ESCALA: 1:1000  
OPERADOR: Carolina Prado

HOJA N°: 1

FECHA DE EMISION  
15/04/2021

VERSION: 1

 Parcelas con edificaciones consolidadas