


GREGORIO DE LAFERRERE

CURAPALIGÜE

DAVILA

BALDOMERO FERNANDEZ MORENO

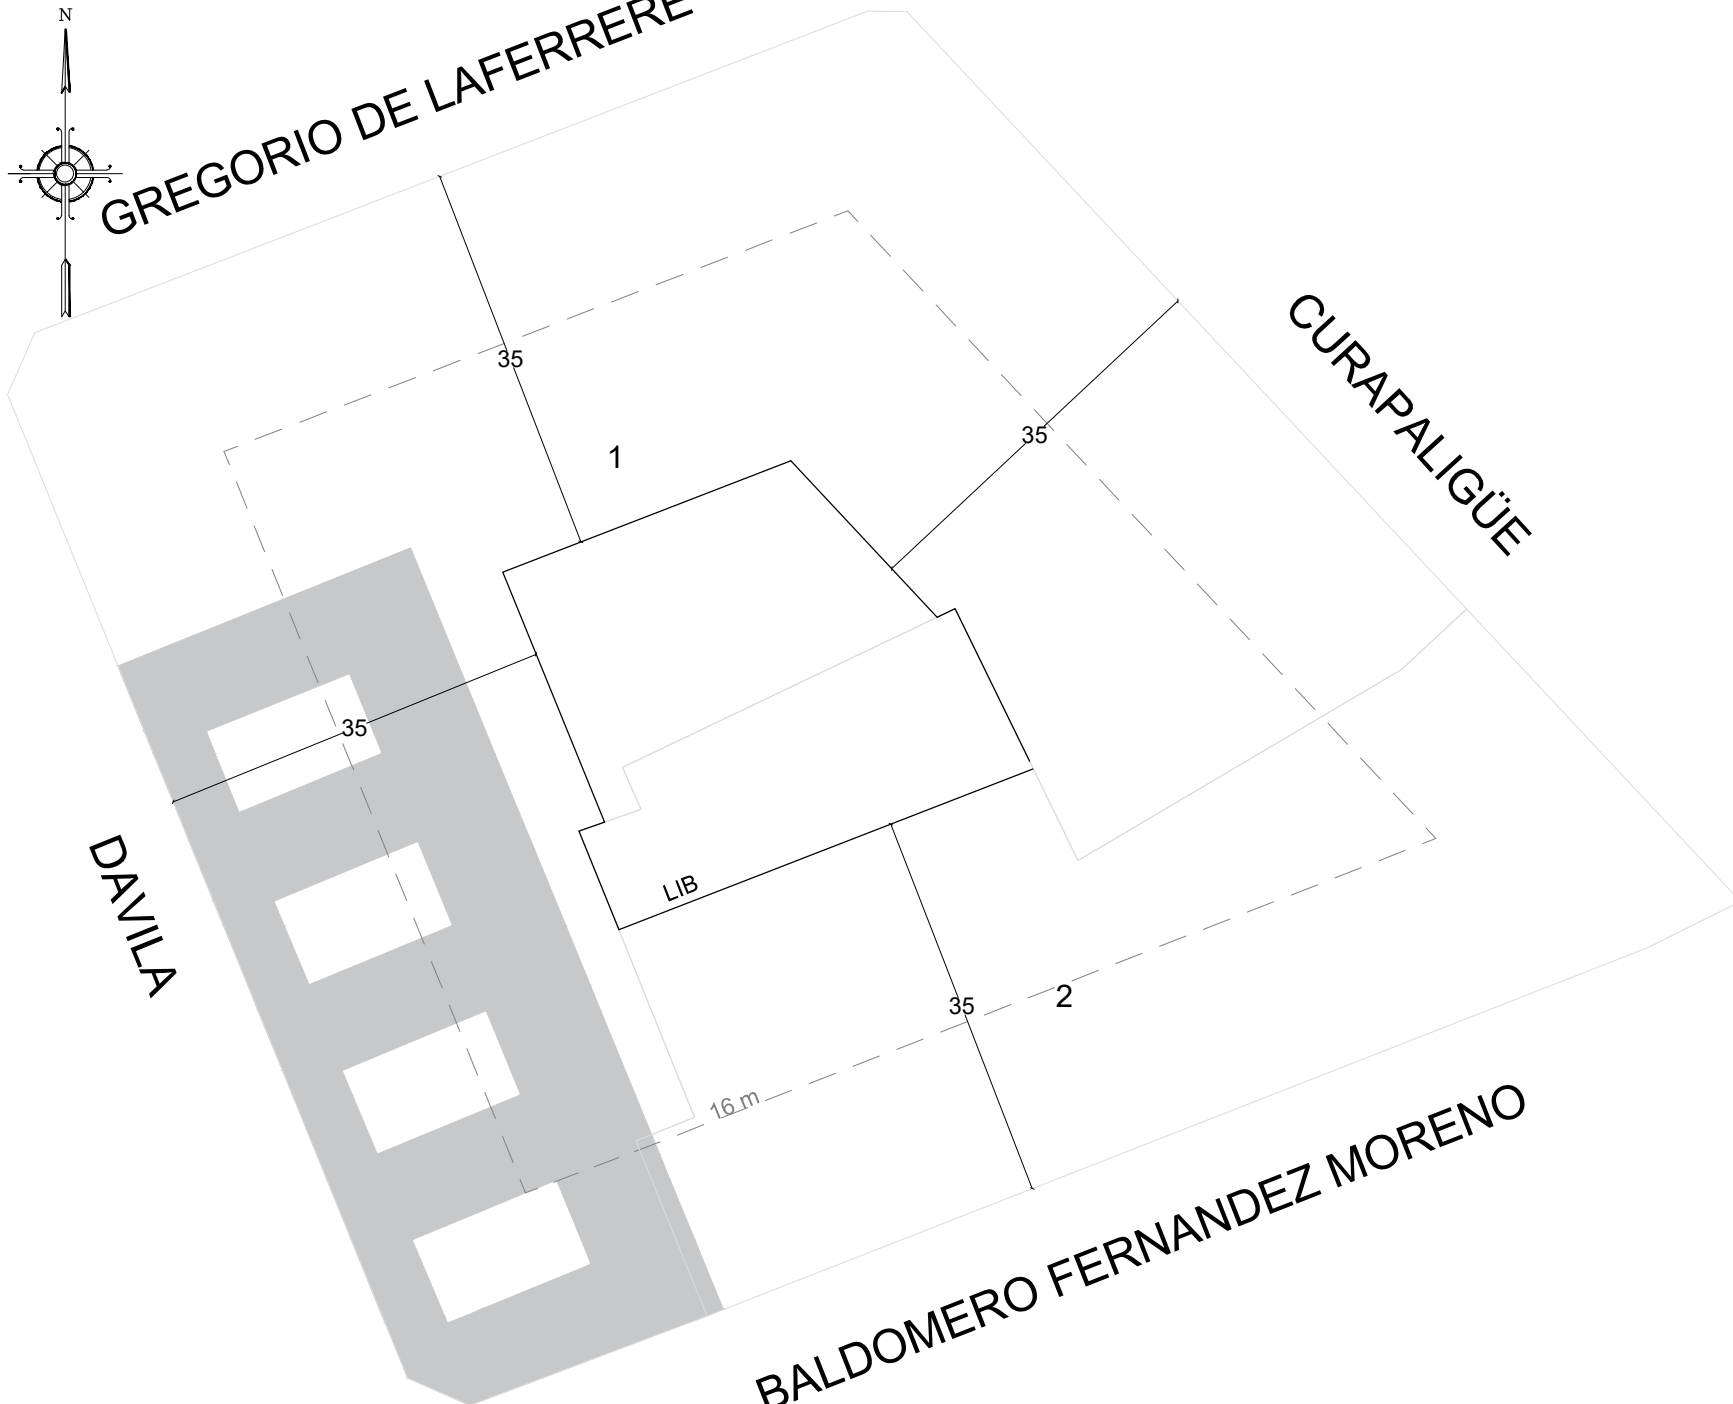

GOBIERNO DE LA CIUDAD  
AUTONOMA DE BUENOS AIRES  
DIRECCION GENERAL DE  
INTERPRETACION URBANISTICA

## FIJACIÓN LFI-LIB

C	5
S	42
M	24

ESCALA: 1:1000  
OPERADOR: Andreina Goncalvez

## REFERENCIAS

- — — Banda mínima de edificabilidad
- Línea de frente interno
- Línea interna de basamento

■ Parcelas con edificaciones consolidadas