




JOSE BONIFACIO

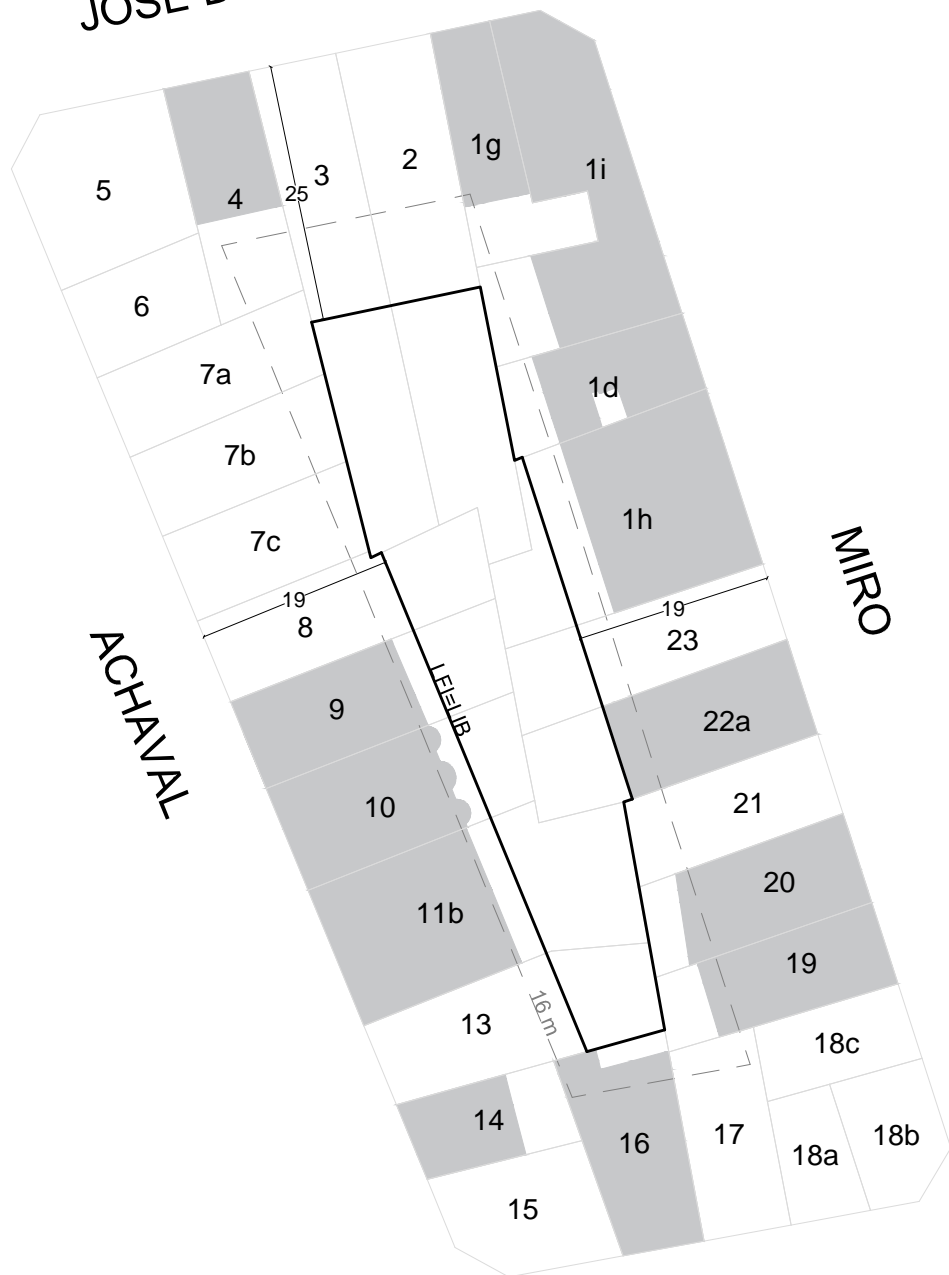

ACHAÑAL

MIRO

AV. DIRECTORIO



GOBIERNO DE LA CIUDAD  
AUTONOMA DE BUENOS AIRES  
DIRECCION GENERAL DE  
INTERPRETACION URBANISTICA

## FIJACIÓN LFI-LIB

**C 5**  
**S 42**  
**M 58**

ESCALA: 1:1000

OPERADOR: Andreina Goncalvez

## REFERENCIAS

- Banda mínima de edificabilidad
- Línea de frente interno
- Línea interna de basamento

■ Parcelas con edificaciones consolidadas