



**GOBIERNO DE LA CIUDAD
AUTONOMA DE BUENOS AIRES**
DIRECCION GENERAL DE
INTERPRETACION URBANISTICA

FIJACIÓN LFI-LIB

| | |
|---|----|
| C | 16 |
| S | 43 |
| M | 23 |


ESCALA: 1:1000

OPERADOR: Lucas Spertino

REFERENCIAS

- — — Banda mínima de edificabilidad
 — Línea de frente interno
 — Línea interna de basamento
 — Futura línea oficial

 Parcelas con edificaciones consolidadas

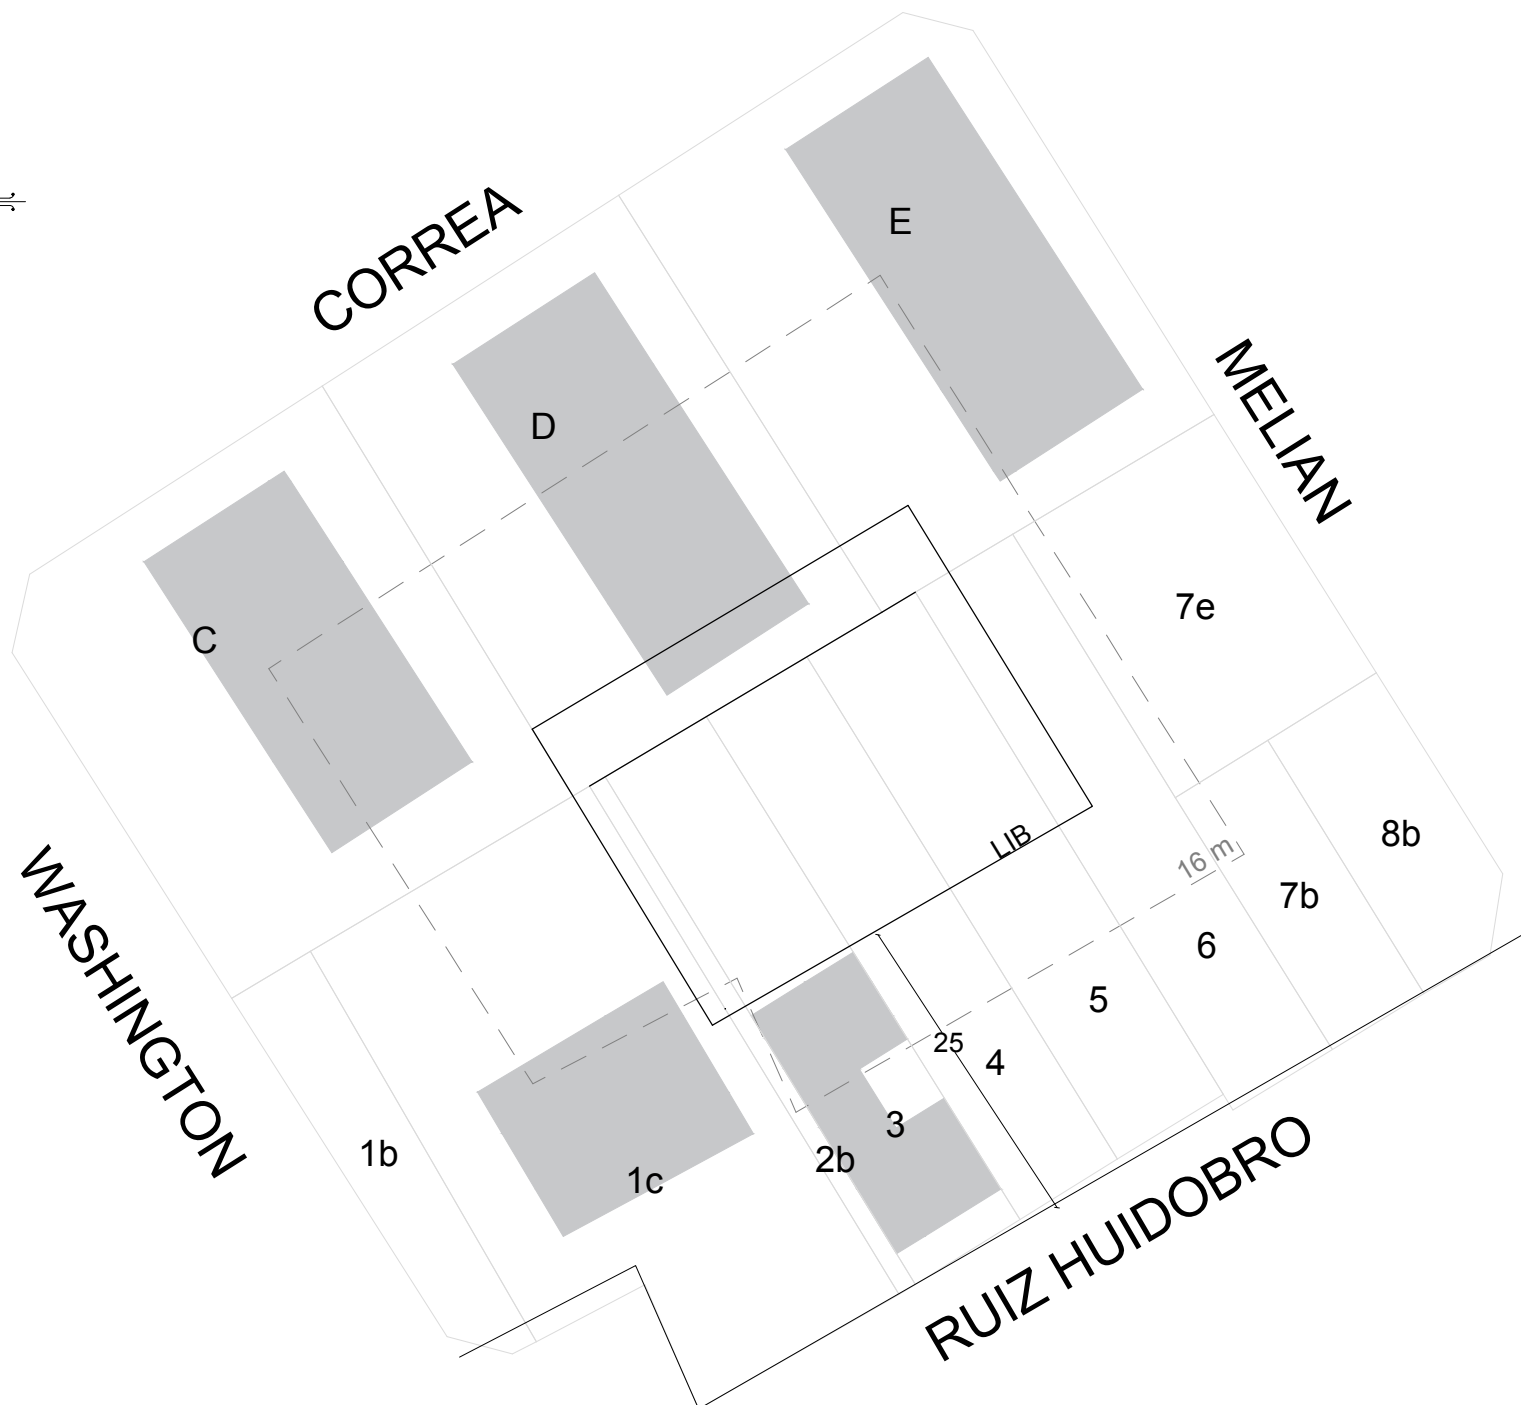

Ley Nro. 6099 G.C.B.A 2018 B.O. 5526. Línea de afectación sobre RUIZ HUIDOBRO de HOLMBERG a MELIAN.