


GARCIA DEL RIO

ROQUE PEREZ

SUPERI

MANZANARES

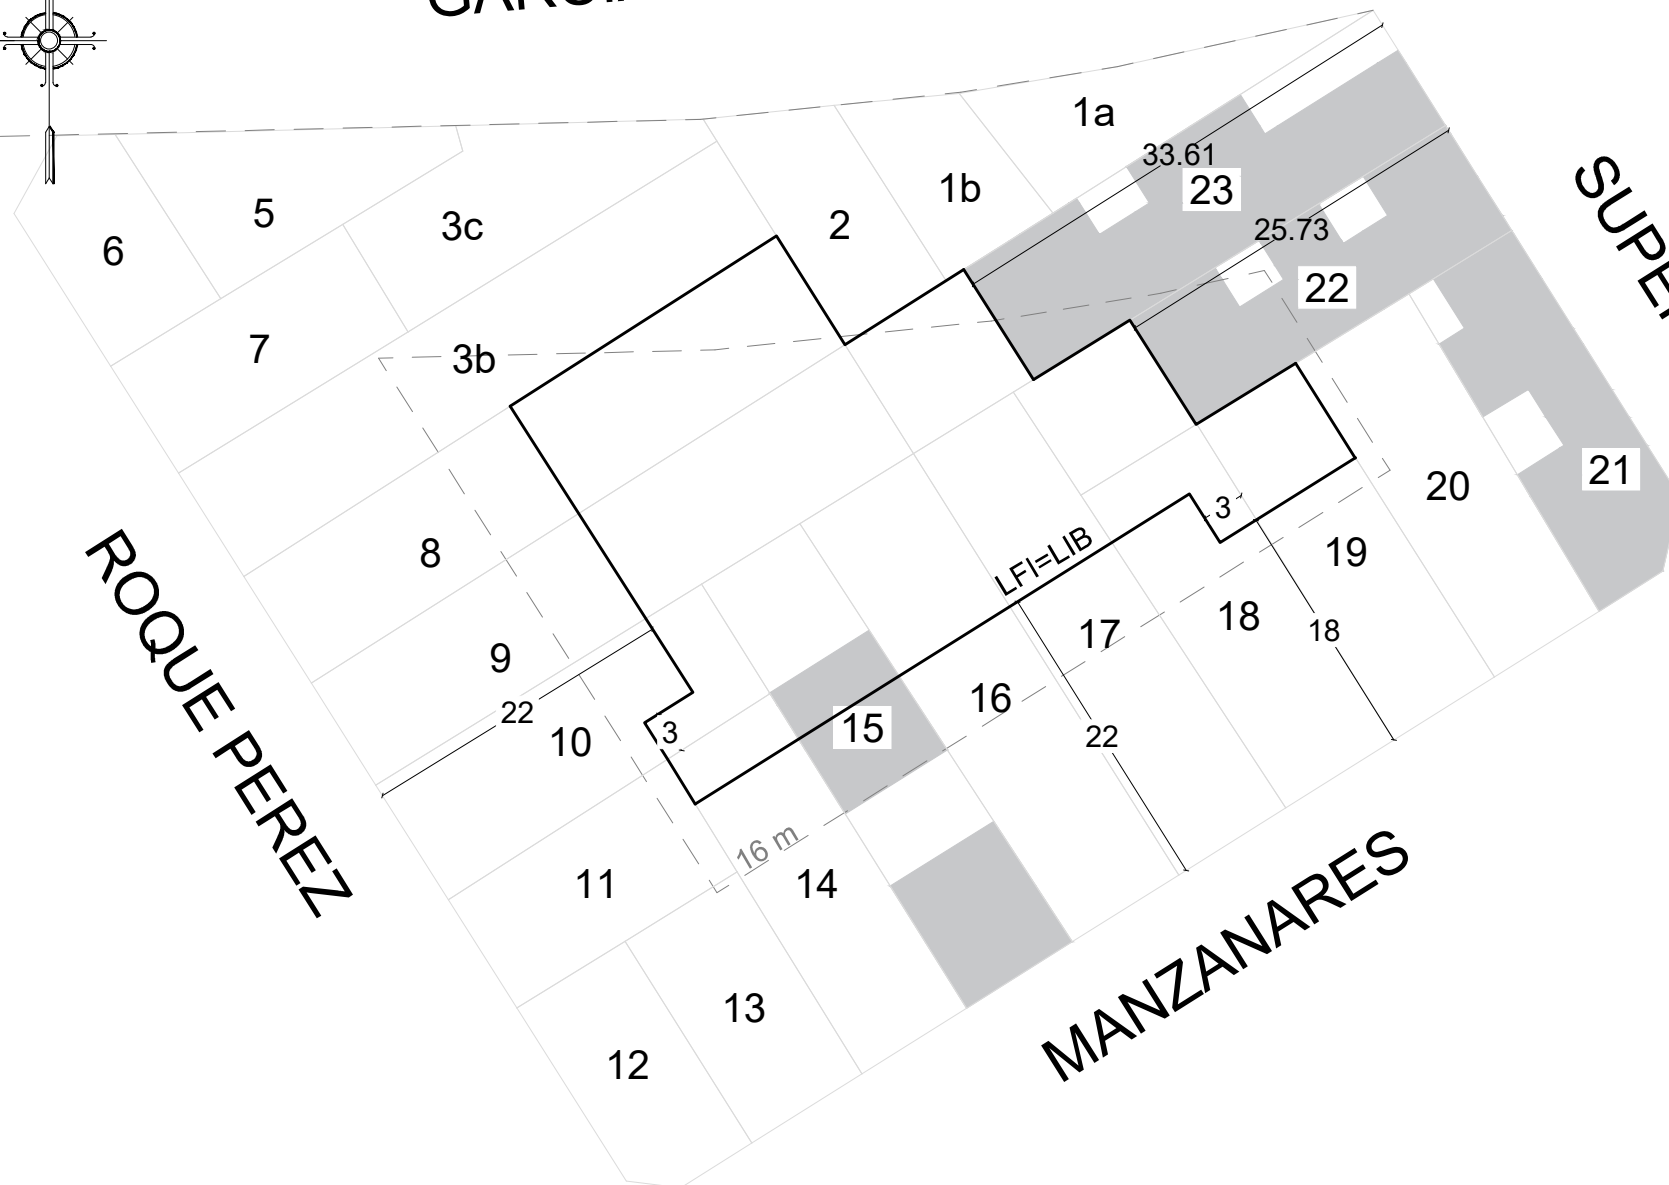

GOBIERNO DE LA CIUDAD  
AUTONOMA DE BUENOS AIRES  
DIRECCION GENERAL DE  
INTERPRETACION URBANISTICA

## FIJACIÓN LFI-LIB

<b>C</b>	<b>16</b>
<b>S</b>	<b>43</b>
<b>M</b>	<b>45</b>

ESCALA: 1:1000  
OPERADOR: Lucas Spertino

## REFERENCIAS

- — — Banda mínima de edificabilidad
- — — Línea de frente interno
- — — Línea interna de basamento
- — — Futura línea oficial

■ Parcelas con edificaciones consolidadas