


AV. ASAMBLEA

DEL BARCO CENTENERA

PICHEUTA

SANTANDER

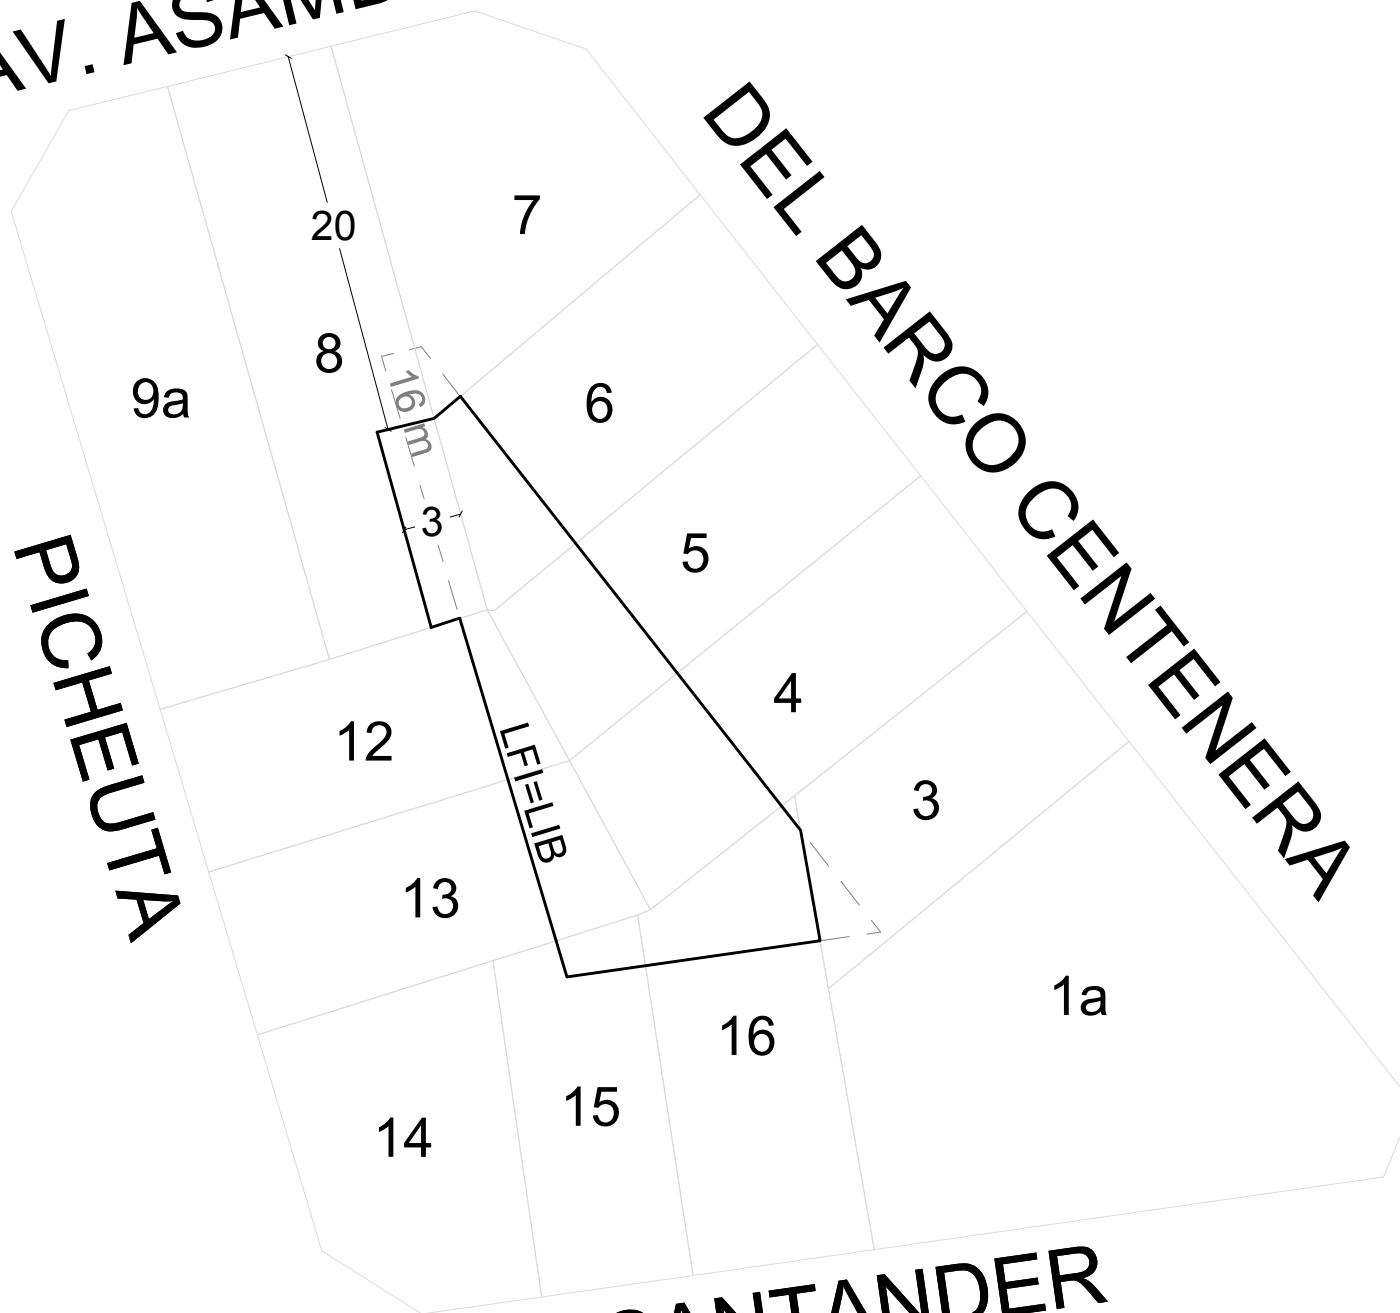

GOBIERNO DE LA CIUDAD  
AUTONOMA DE BUENOS AIRES  
DIRECCION GENERAL DE  
INTERPRETACION URBANISTICA

FIJACIÓN LFI-LIB

**C 1**  
**S 44**  
**M 185**

ESCALA: 1:1000  
OPERADOR: Federico Ottogalli

#### REFERENCIAS

— — — Banda mínima de edificabilidad  
——— Línea de frente interno  
————— Línea interna de basamento