



FRANKLIN

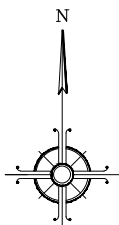

HIDALGO

HIDALGO

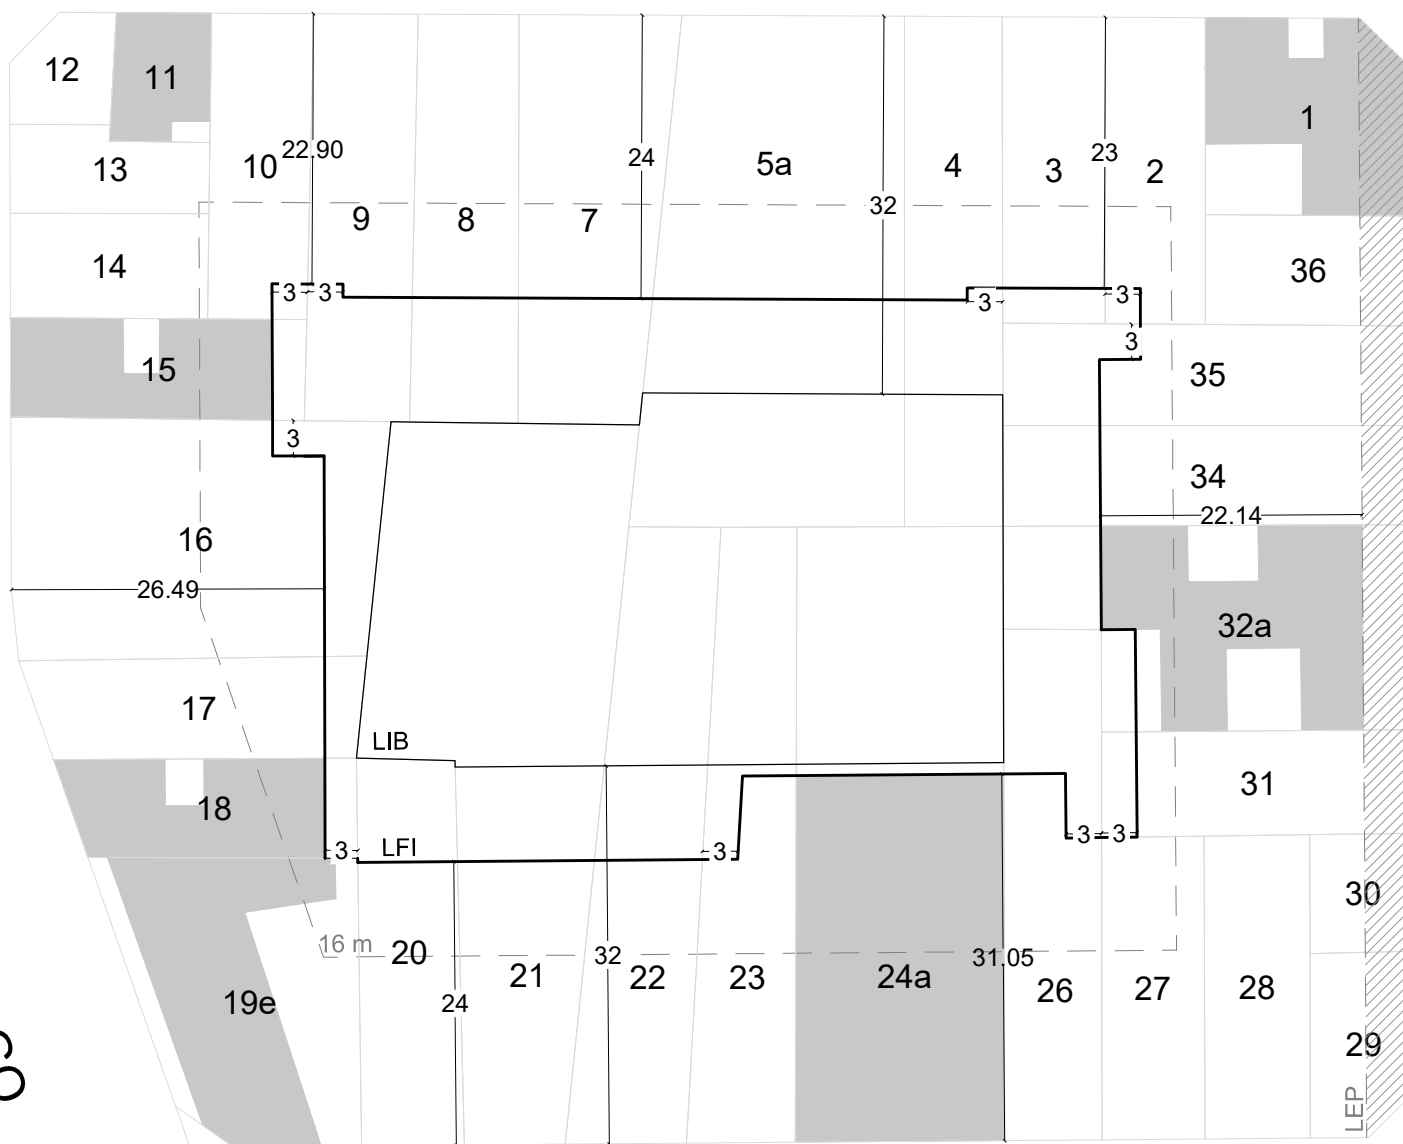

AV. DIAZ VELEZ



GOBIERNO DE LA CIUDAD  
AUTONOMA DE BUENOS AIRES  
DIRECCION GENERAL DE  
INTERPRETACION URBANISTICA

FIJACIÓN LFI-LIB

**C 7**  
**S 45**  
**M 76**

ESCALA: 1:1000  
OPERADOR: Lucas Spertino

REFERENCIAS

- — — Banda mínima de edificabilidad
- — — Línea de frente interno
- — — Línea interna de basamento
- — — Futura línea oficial

■ Parcelas con edificaciones consolidadas