



DR. DESIDERIO FERNANDO DAVEL



GOBIERNO DE LA CIUDAD
AUTONOMA DE BUENOS AIRES
DIRECCION GENERAL DE
INTERPRETACION URBANISTICA

FIJACIÓN LFI-LIB

C 7
S 45
M 88

ESCALA: 1:1000


OPERADOR: Federico Ottogalli

REFERENCIAS

- — — Banda mínima de edificabilidad
- — — Línea de frente interno
- — — Línea interna de basamento
- — — Futura línea oficial

ACOYTE

JUAN B. AMBROSETTI

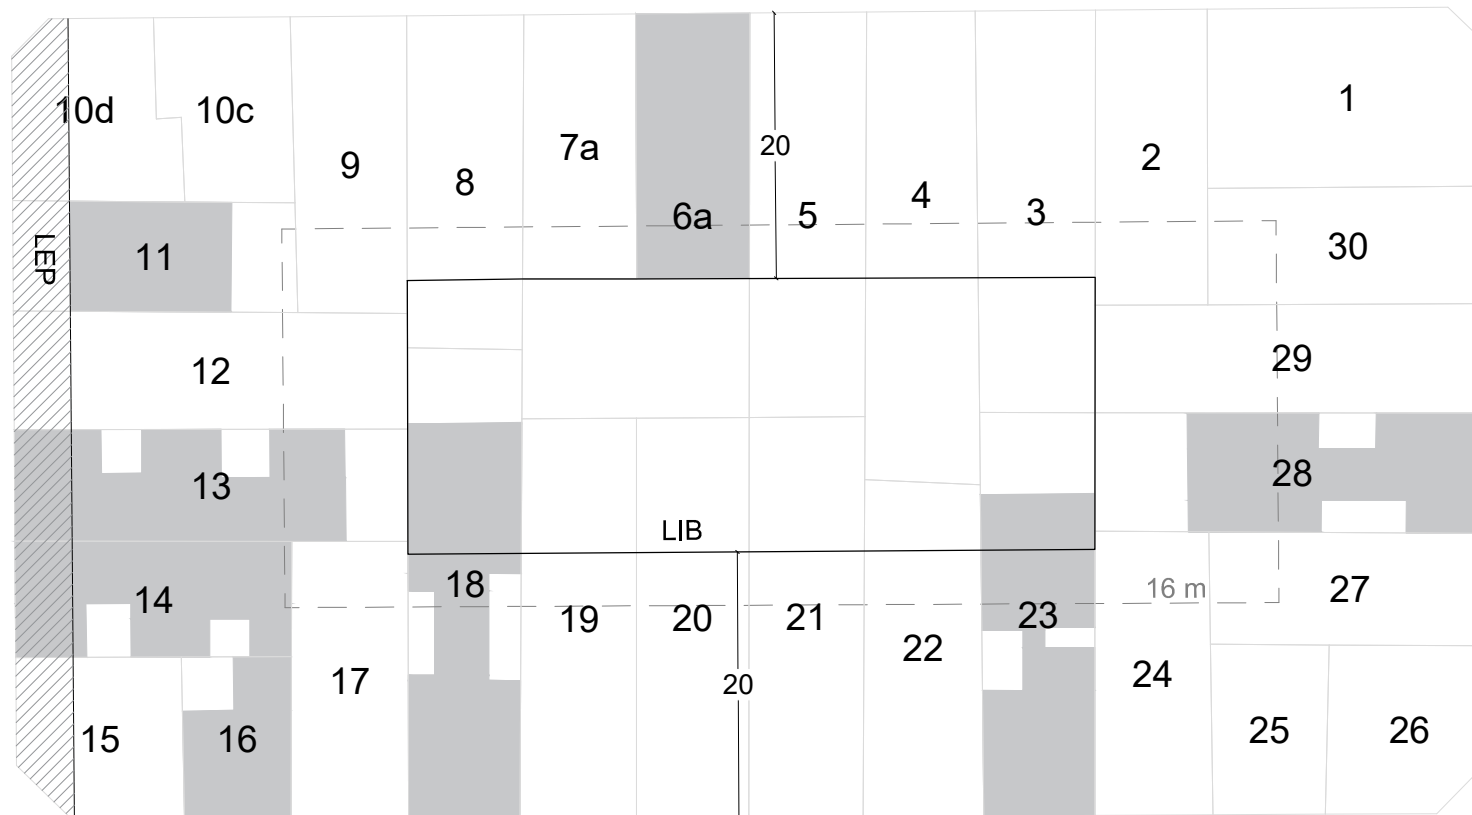

FRANKLIN