



ANTONIO MACHADO



GOBIERNO DE LA CIUDAD
AUTONOMA DE BUENOS AIRES
DIRECCION GENERAL DE
INTERPRETACION URBANISTICA

FIJACIÓN LFI-LIB

C 7
S 45
M 89

ESCALA: 1:1000
OPERADOR: Federico Ottogalli


REFERENCIAS

— — — Banda mínima de edificabilidad
——— Línea de frente interno
——— Línea interna de basamento

■ Parcelas con edificaciones consolidadas

ACOYTE

JUAN B. AMBROSETTI

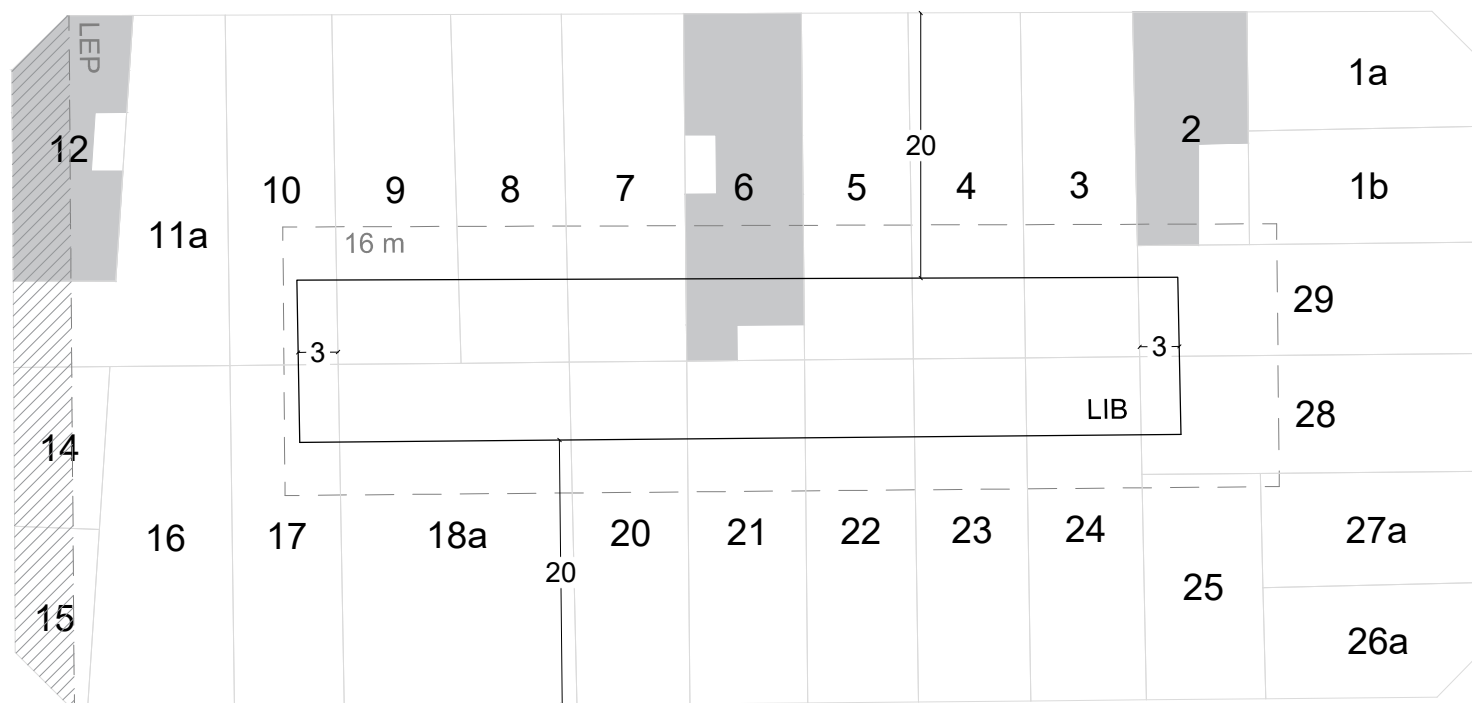

DR. DESIDERIO FERNANDO DAVEL