




ACOYTE

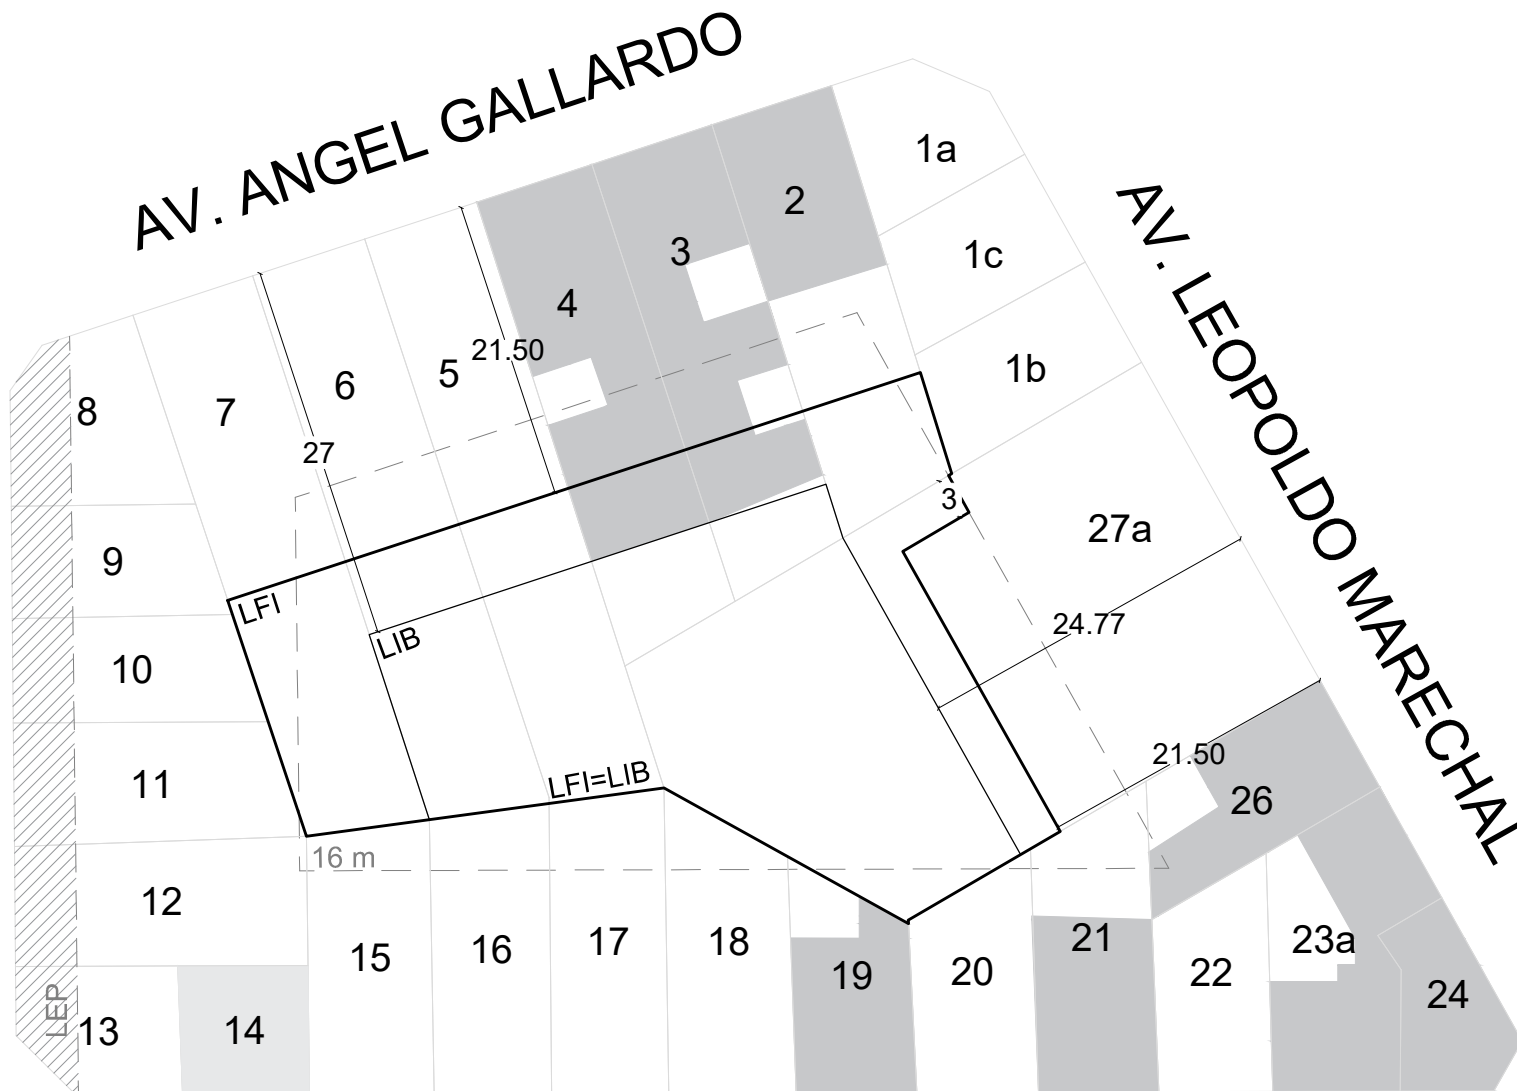

ANTONIO MACHADO

Ley Nro. 6099 G.C.B.A 2018 B.O. 5526. Línea particularizada sobre ACOYTE de AV . DIAZ VELEZ a AV . ANGEL GALLARDO.



GOBIERNO DE LA CIUDAD
AUTONOMA DE BUENOS AIRES
DIRECCION GENERAL DE
INTERPRETACION URBANISTICA

FIJACIÓN LFI-LIB

C 7
S 45
M 90

ESCALA: 1:1000
OPERADOR: Lucas Spertino

REFERENCIAS

- — — Banda mínima de edificabilidad
- Línea de frente interno
- Línea interna de basamento
- - - Futura línea oficial

- Parcelas con protección histórica
- Parcelas con edificaciones consolidadas