



**GOBIERNO DE LA CIUDAD
AUTONOMA DE BUENOS AIRES**
DIRECCION GENERAL DE
INTERPRETACION URBANISTICA

FIJACIÓN LFI-LIB

C	7
S	45
M	104

ESCALA: 1:1000


OPERADOR: Federico Ottogalli

REFERENCIAS

- — — Banda mínima de edificabilidad
- — — Línea de frente interno
- — — Línea interna de basamento
- — — Futura línea oficial

 Parcelas con proteccion historica

 Parcelas con edificaciones consolidadas

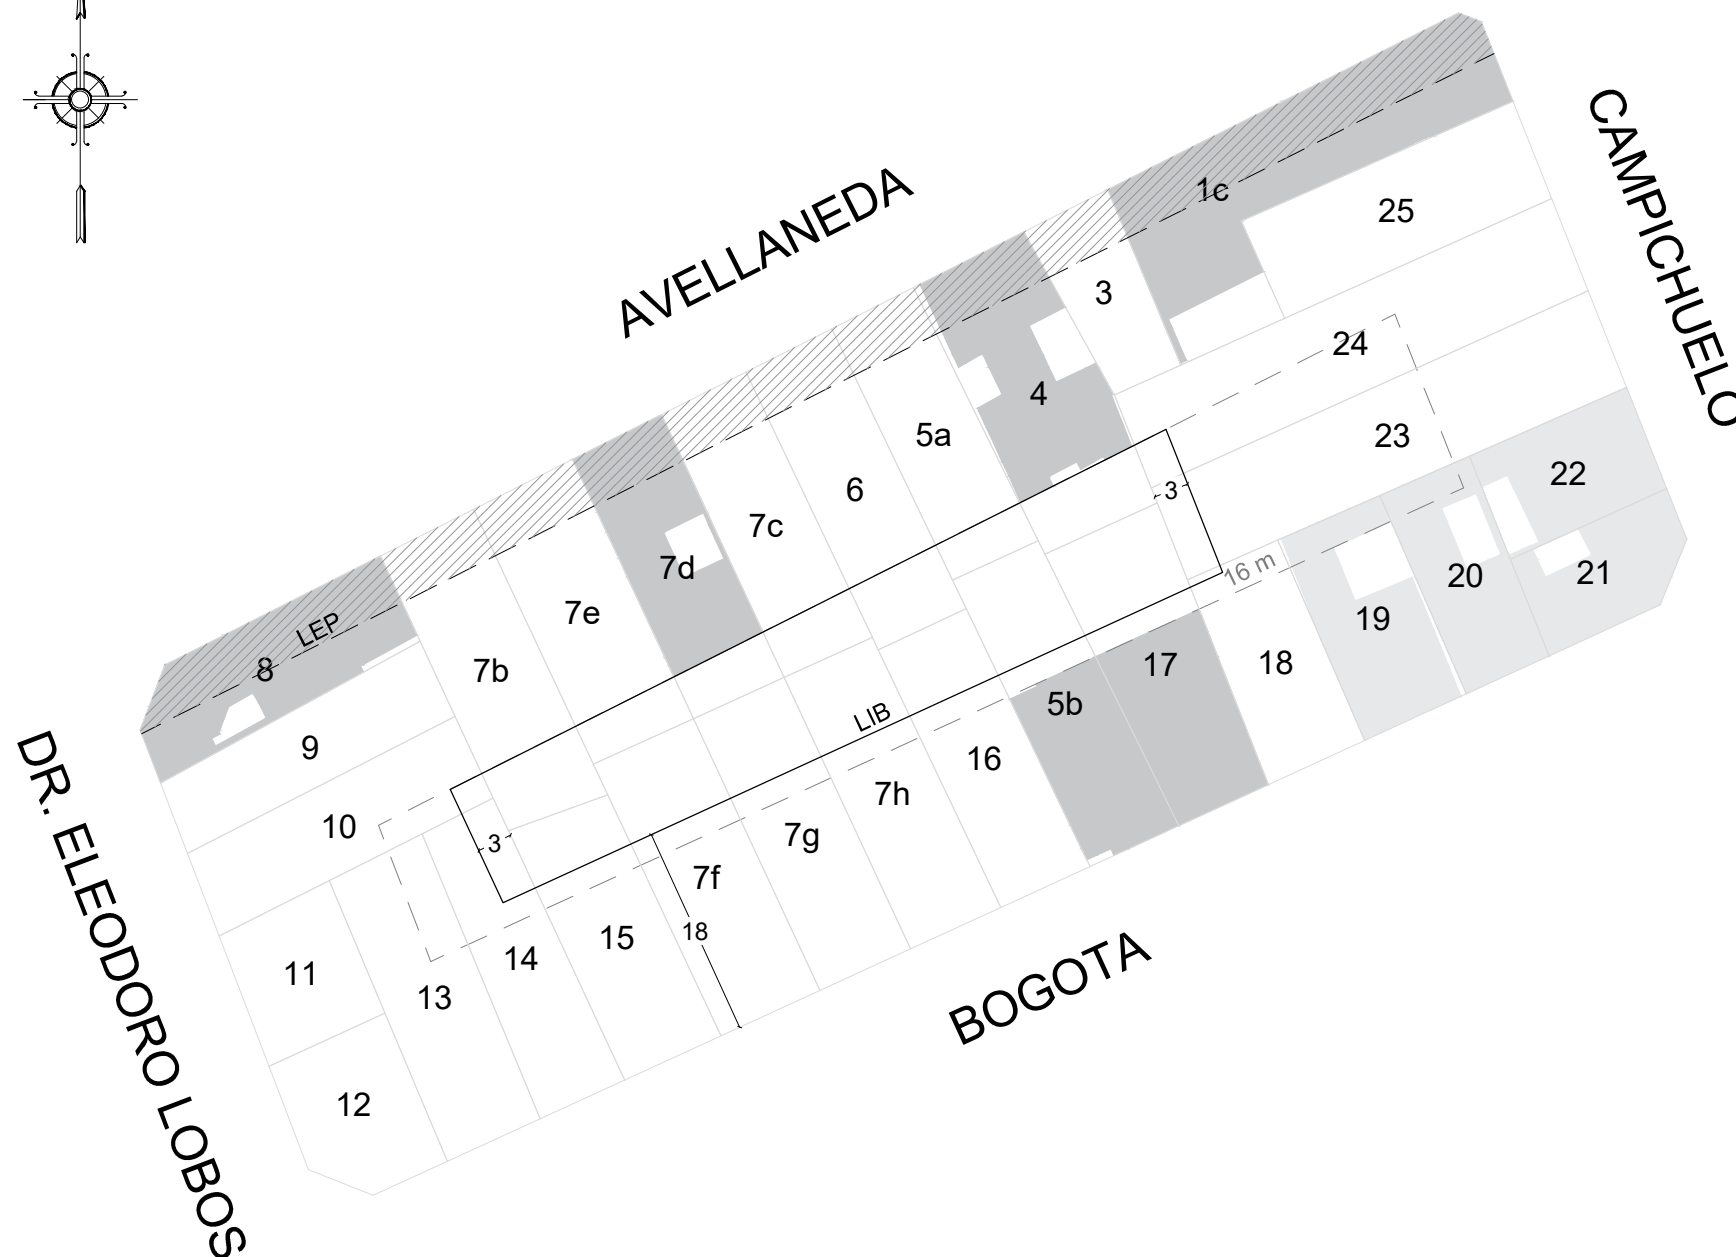

Ley Nro. 6099 G.C.B.A 2018 B.O. 5526. Línea particularizada sobre AVELLANEDA de ESPINOSA a RIO DE JANEIRO.