


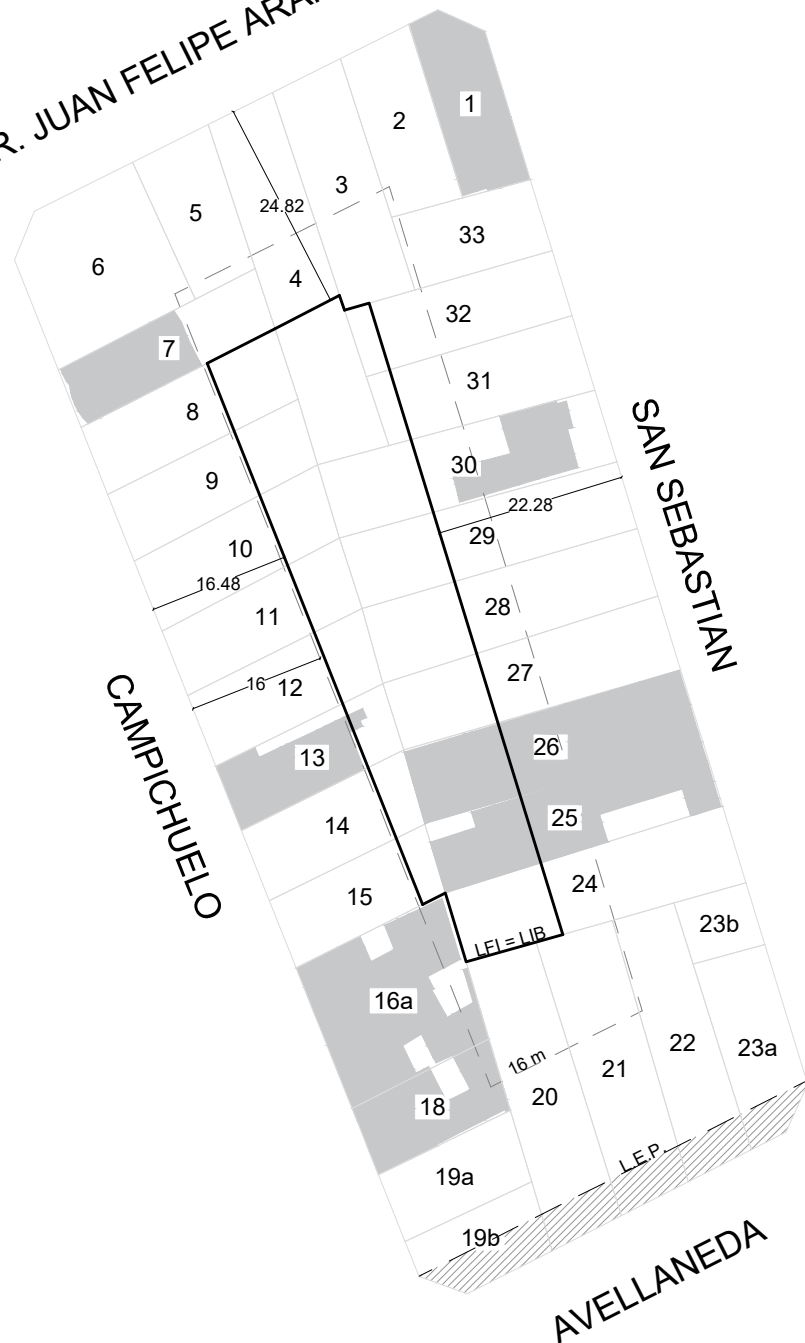

DR. JUAN FELIPE ARANGUREN



GOBIERNO DE LA CIUDAD
AUTONOMA DE BUENOS AIRES
DIRECCION GENERAL DE
INTERPRETACION URBANISTICA

FIJACIÓN LFI-LIB

C 7
S 45
M 118

ESCALA: 1:1000

OPERADOR: Andreina Goncalvez

REFERENCIAS

- BANDA MÍNIMA DE EDIFICABILIDAD
- LÍNEA DE FRENTE INTERNA
- LÍNEA INTERNA DE BASAMENTO

Parcelas con edificaciones consolidadas