




DR. JUAN FELIPE ARANGUREN

OTAMENDI

NUMANCIA

ESCRIBANO

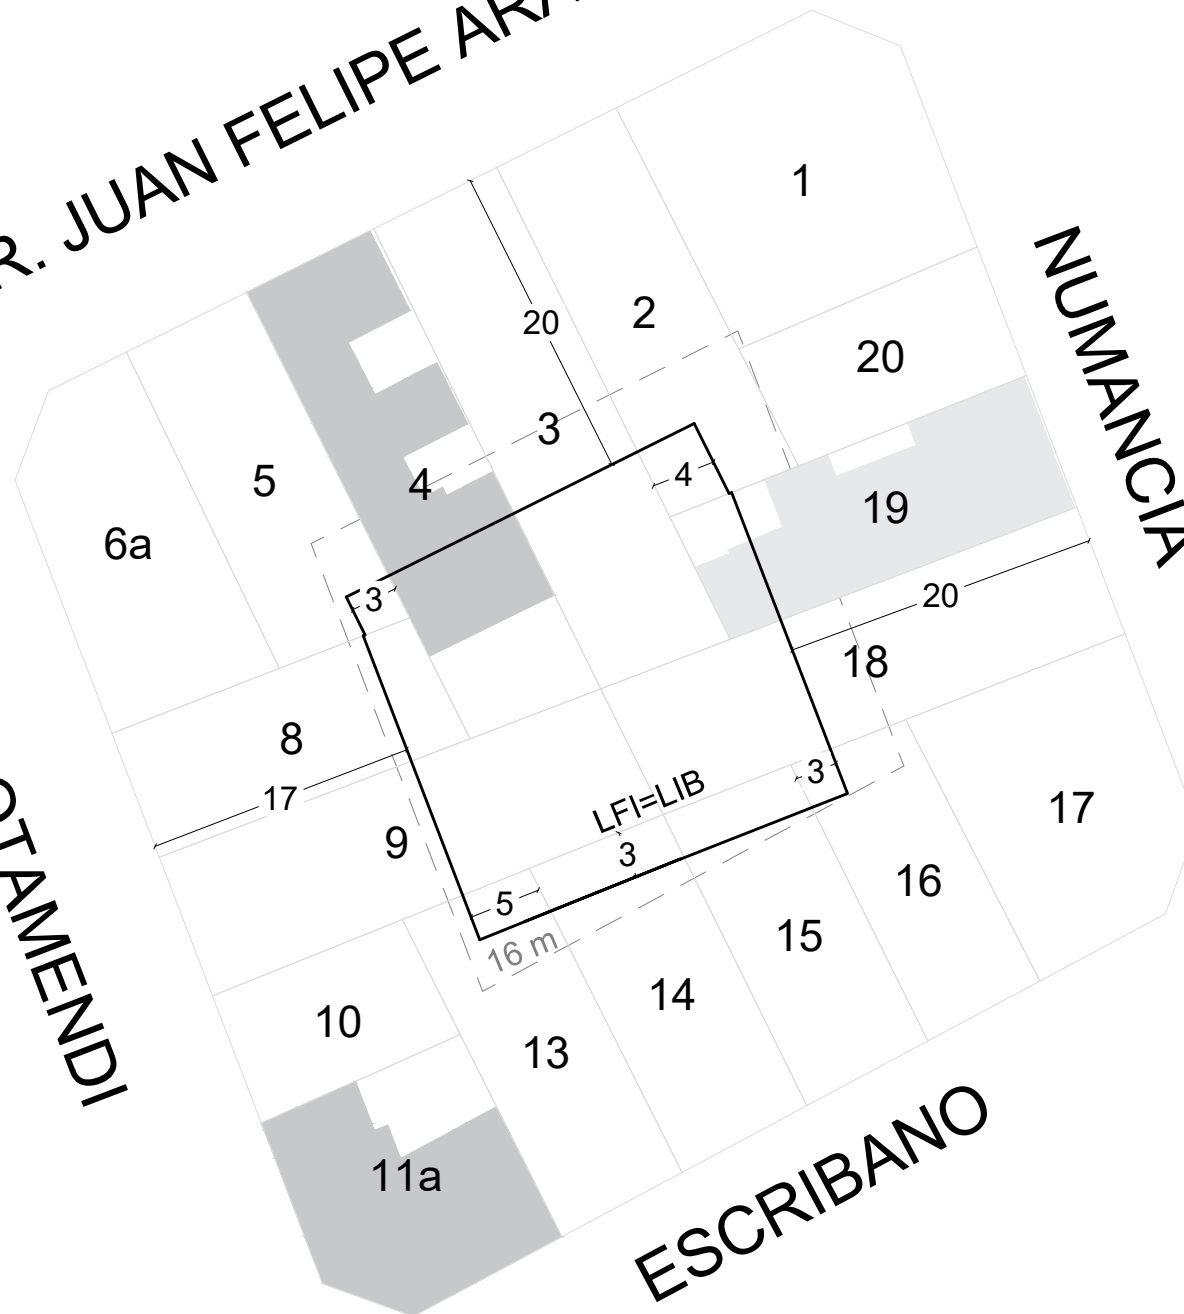

GOBIERNO DE LA CIUDAD
AUTONOMA DE BUENOS AIRES
DIRECCION GENERAL DE
INTERPRETACION URBANISTICA

FIJACIÓN LFI-LIB

C 7
S 45
M 131

ESCALA: 1:1000

OPERADOR: Federico Ottogalli

REFERENCIAS

- — — Banda mínima de edificabilidad
- — — Línea de frente interno
- — — Línea interna de basamento

□ Parcelas con protección histórica

■ Parcelas con edificaciones consolidadas