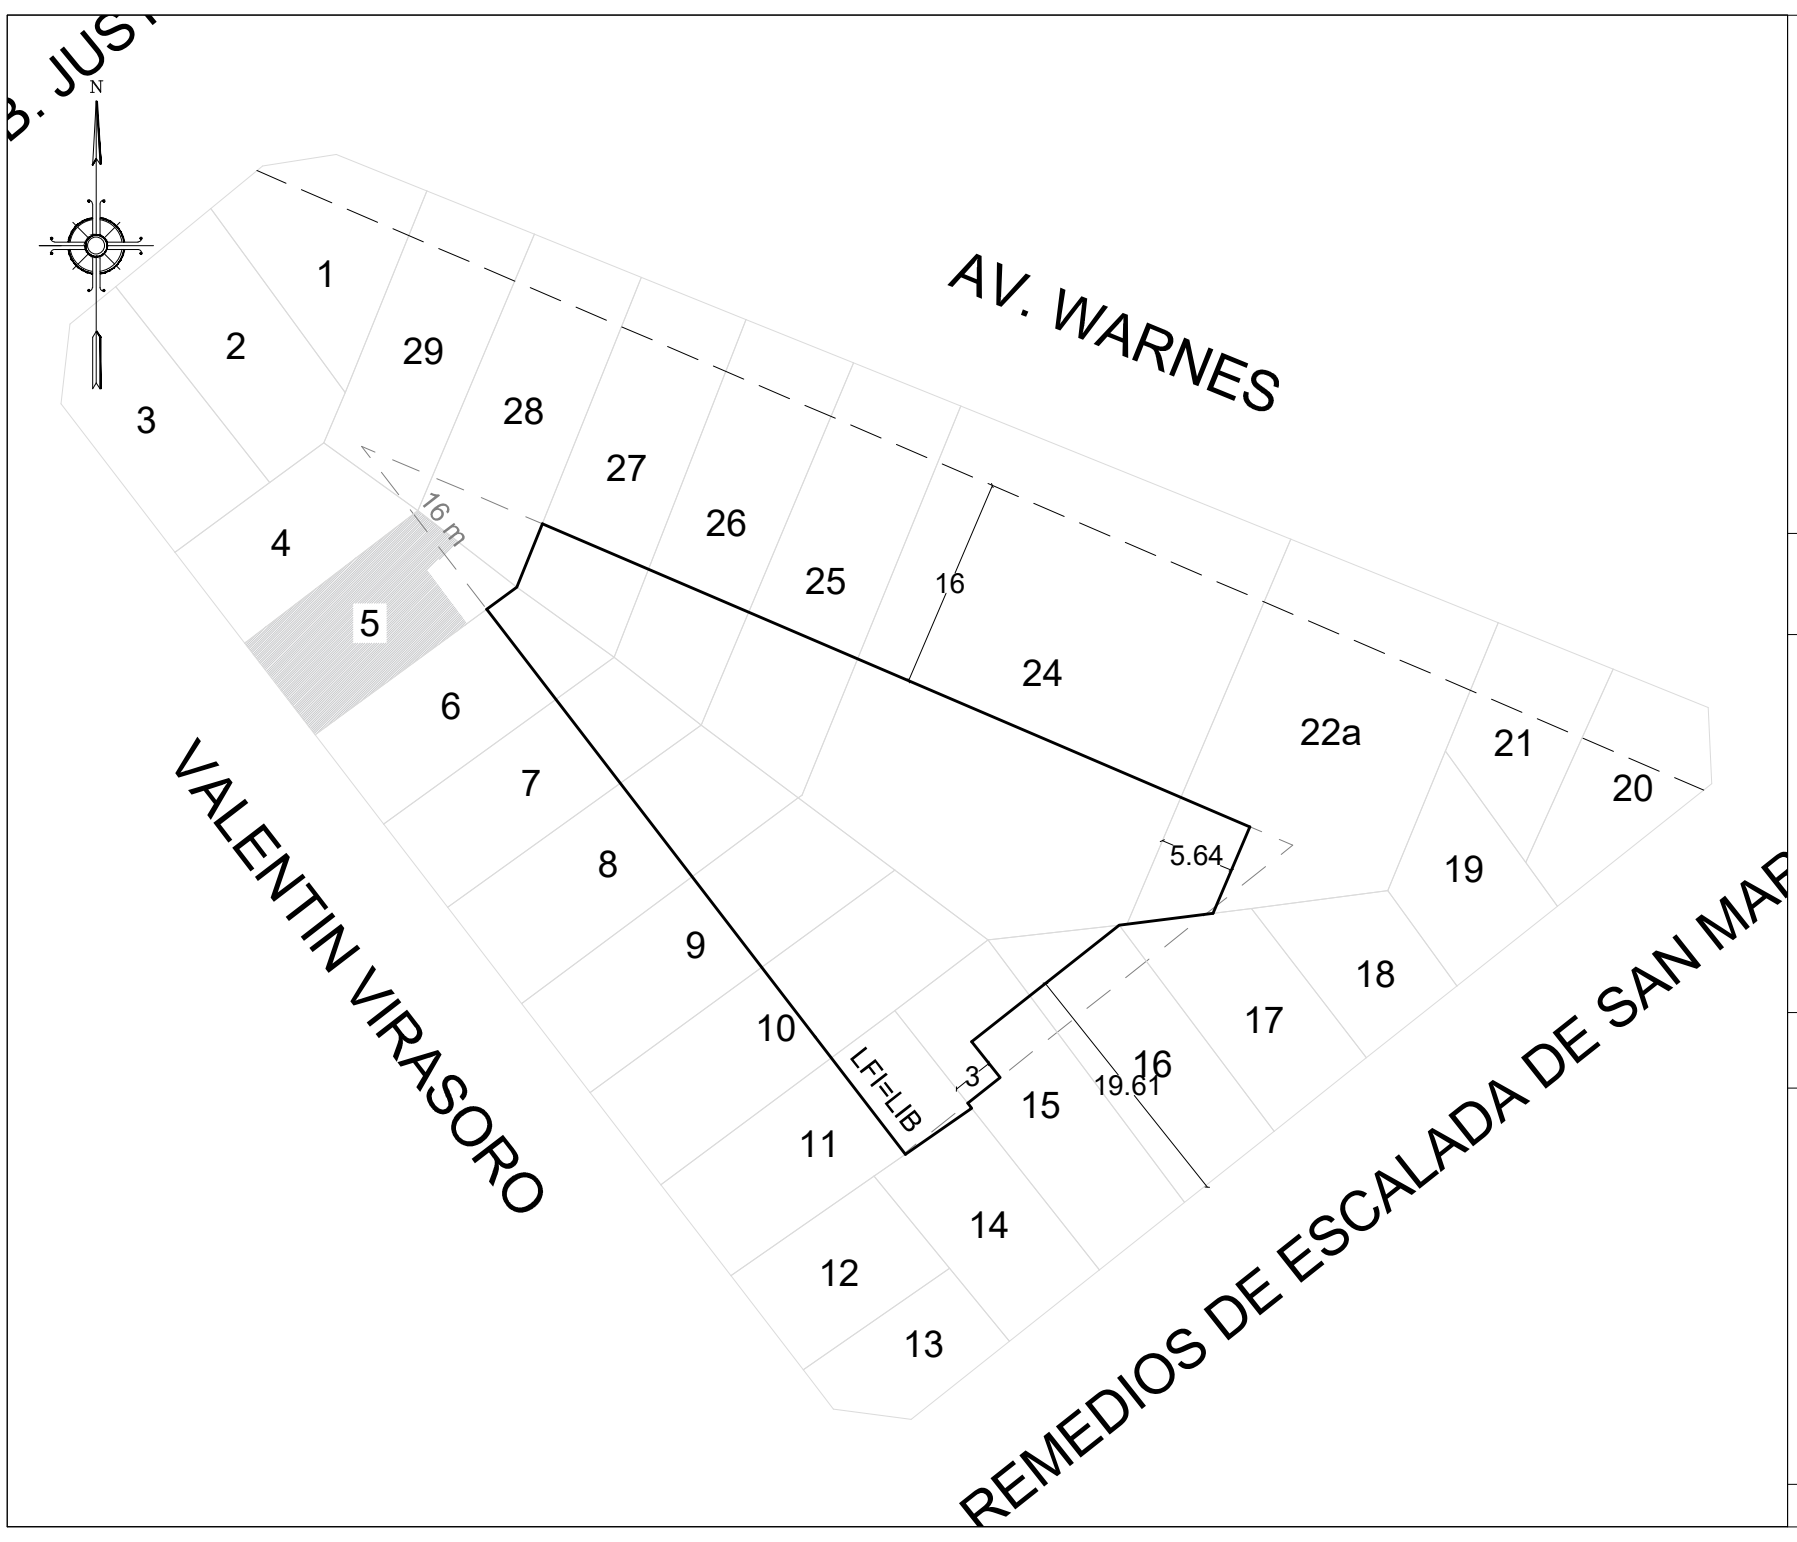


GOBIERNO DE LA CIUDAD
AUTONOMA DE BUENOS AIRES
DIRECCION GENERAL DE
INTERPRETACION URBANISTICA

FIJACIÓN LFI-LIB

C 15
S 47
M 69

ESCALA: 1:1000
OPERADOR: Carolina Prado

HOJA N°: 1

FECHA DE EMISION
4/06/2021

VERSION: 1

Parcelas con edificaciones consolidadas