


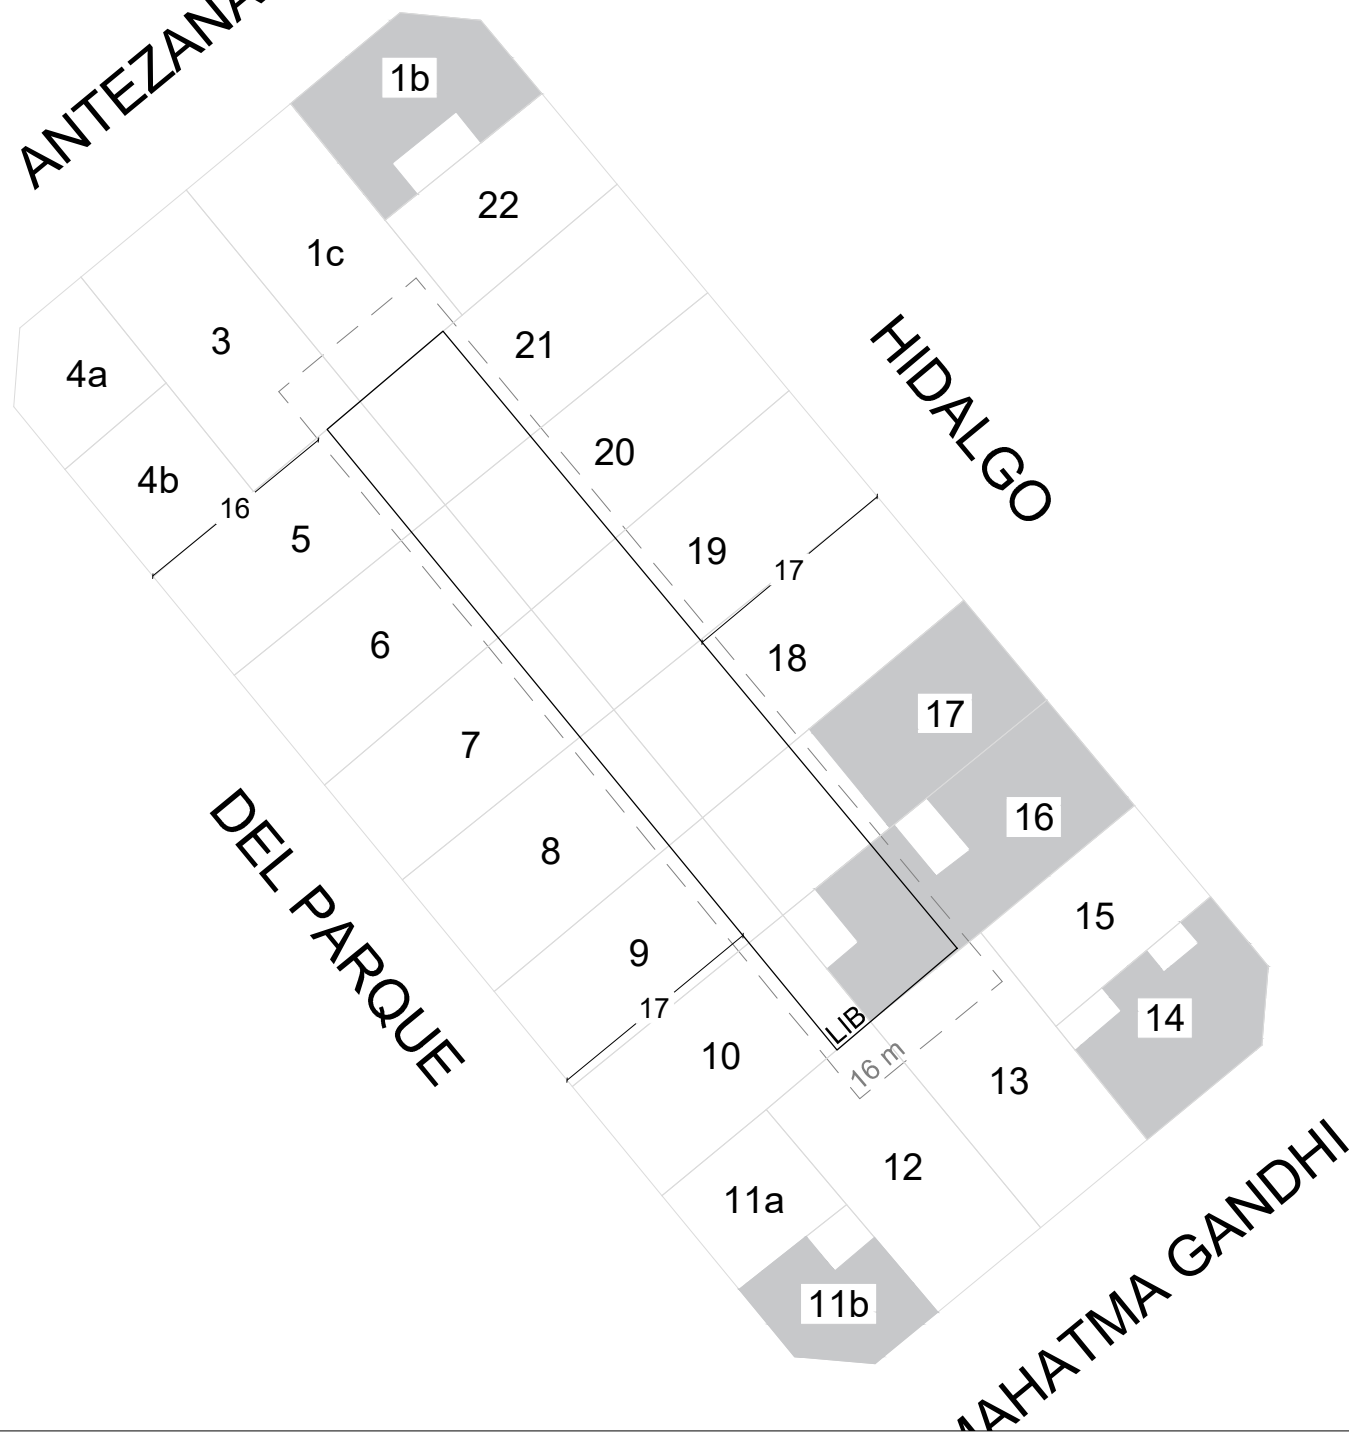

ANTEZANA



GOBIERNO DE LA CIUDAD  
AUTONOMA DE BUENOS AIRES  
DIRECCION GENERAL DE  
INTERPRETACION URBANISTICA

FIJACIÓN LFI-LIB

**C 15**  
**S 47**  
**M 72A**

ESCALA: 1:1000  
OPERADOR: Lucas Spertino

#### REFERENCIAS

BANDA MÍNIMA DE EDIFICABILIDAD  
LÍNEA DE FRENTE INTERNA  
LÍNEA INTERNA DE BASAMENTO

Parcelas con edificaciones consolidadas