


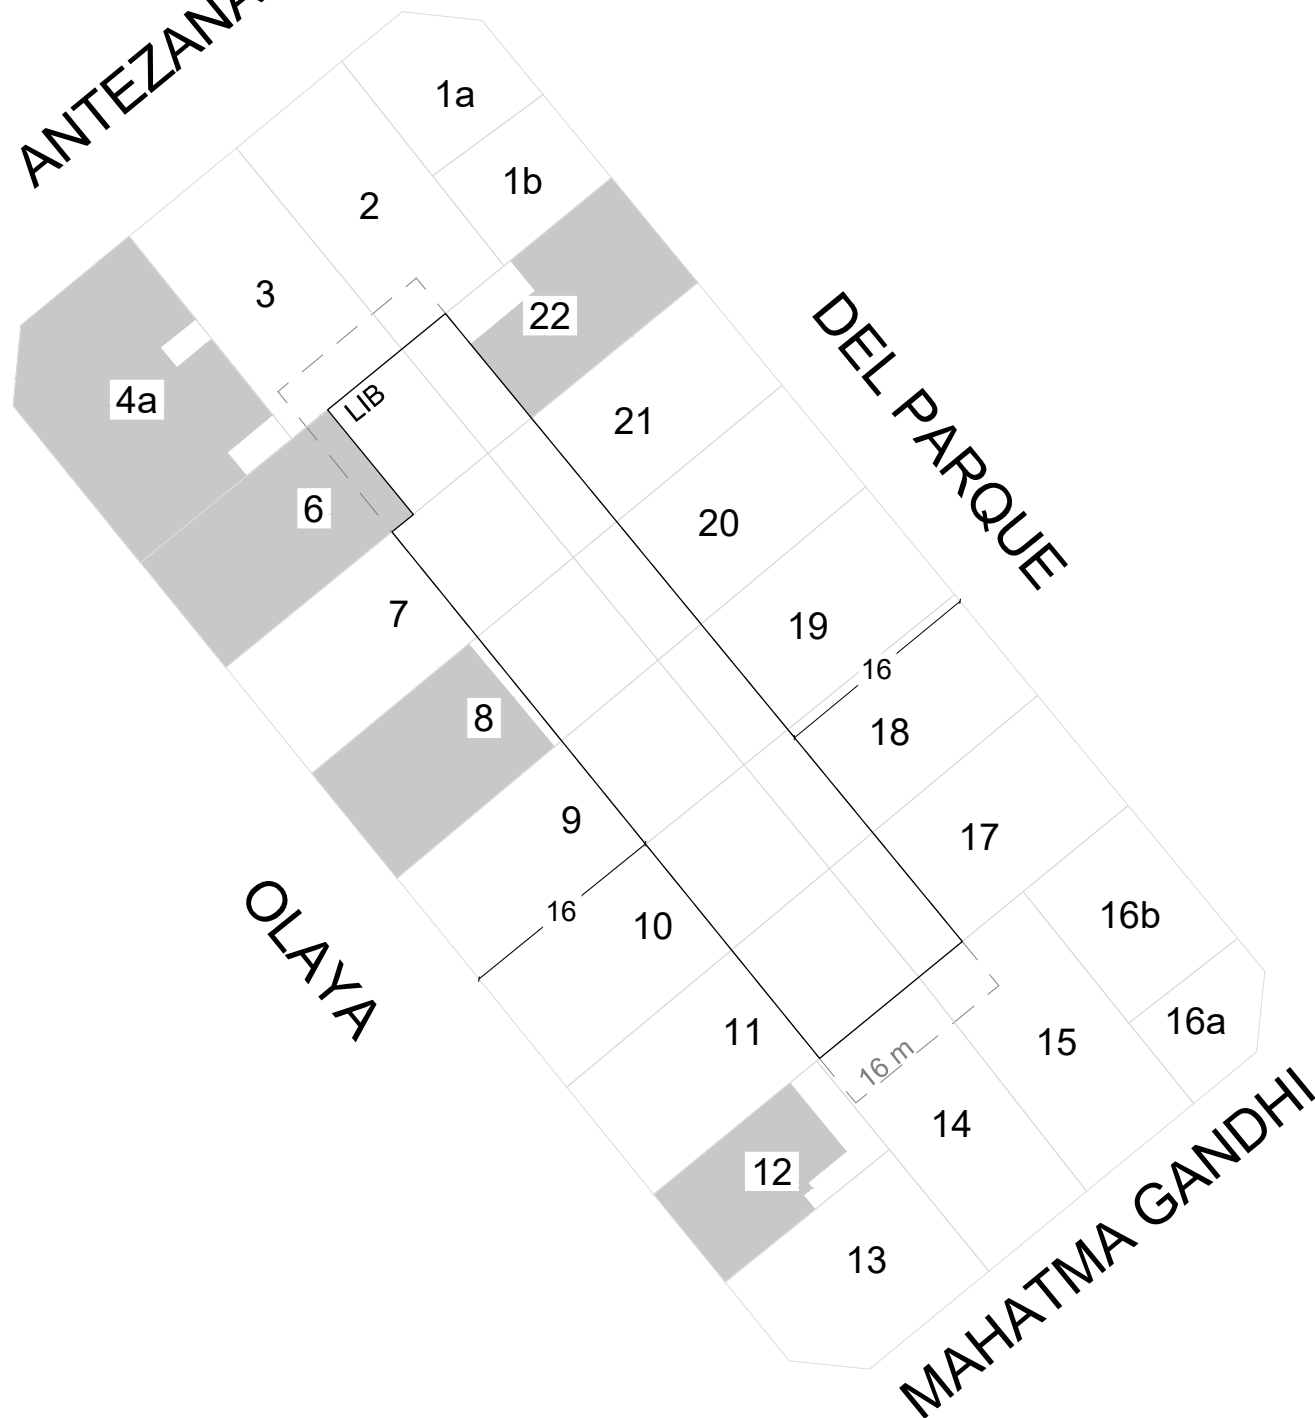

ANTEZANA



GOBIERNO DE LA CIUDAD
AUTONOMA DE BUENOS AIRES
DIRECCION GENERAL DE
INTERPRETACION URBANISTICA

FIJACIÓN LFI-LIB

C 15
S 47
M 72B

ESCALA: 1:1000
OPERADOR: Lucas Spertino

REFERENCIAS

BANDA MÍNIMA DE EDIFICABILIDAD
LÍNEA DE FRENTE INTERNA
LÍNEA INTERNA DE BASAMENTO

Parcelas con edificaciones consolidadas