





GREGORIO DE LAFERRERE

QUIRNO

GENERAL JOSE MARIA BUSTILLO

JOSE MARTI

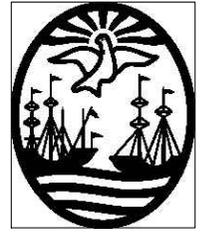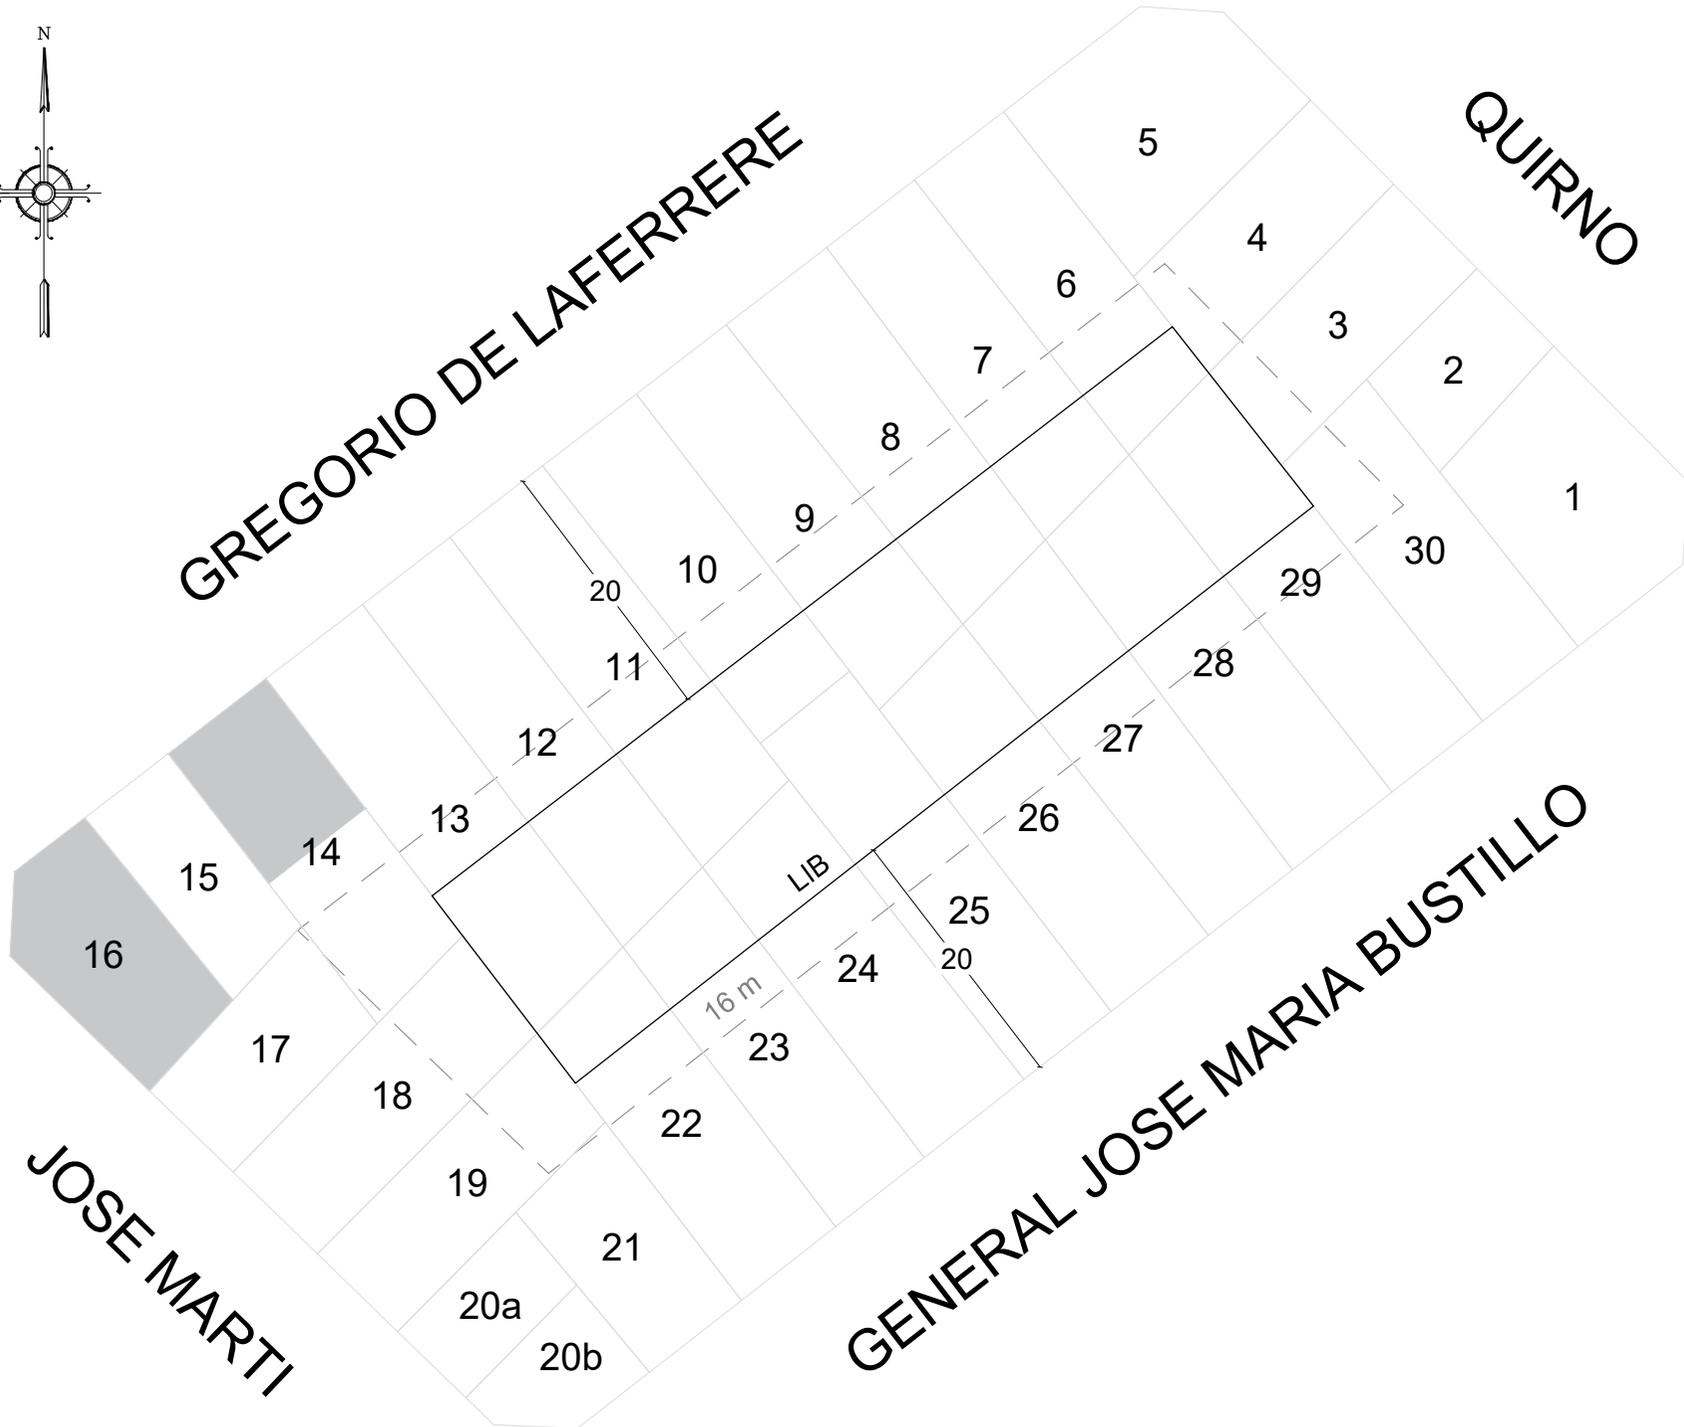

Gobierno de la Ciudad Autónoma de Buenos Aires
Dirección General de Interpretación Urbanística

FIJACIÓN LFI-LIB

C 5
S 48
M 16

ESCALA: 1:1000
OPERADOR: Federico Ottogalli

REFERENCIAS

- Banda mínima de edificabilidad
- Linea de frente interno
- Linea interna de basamento

■ Parcelas con edificaciones consolidadas