

FIJACIÓN LFI-LIB


C	5
S	48
M	57

ESCALA: 1:1000
OPERADOR: Lucas Spertino

REFERENCIAS

— — — Banda mínima de edificabilidad
 ————— Línea de frente interno
 ————— Línea interna de basamento

 Parcelas con edificaciones consolidadas

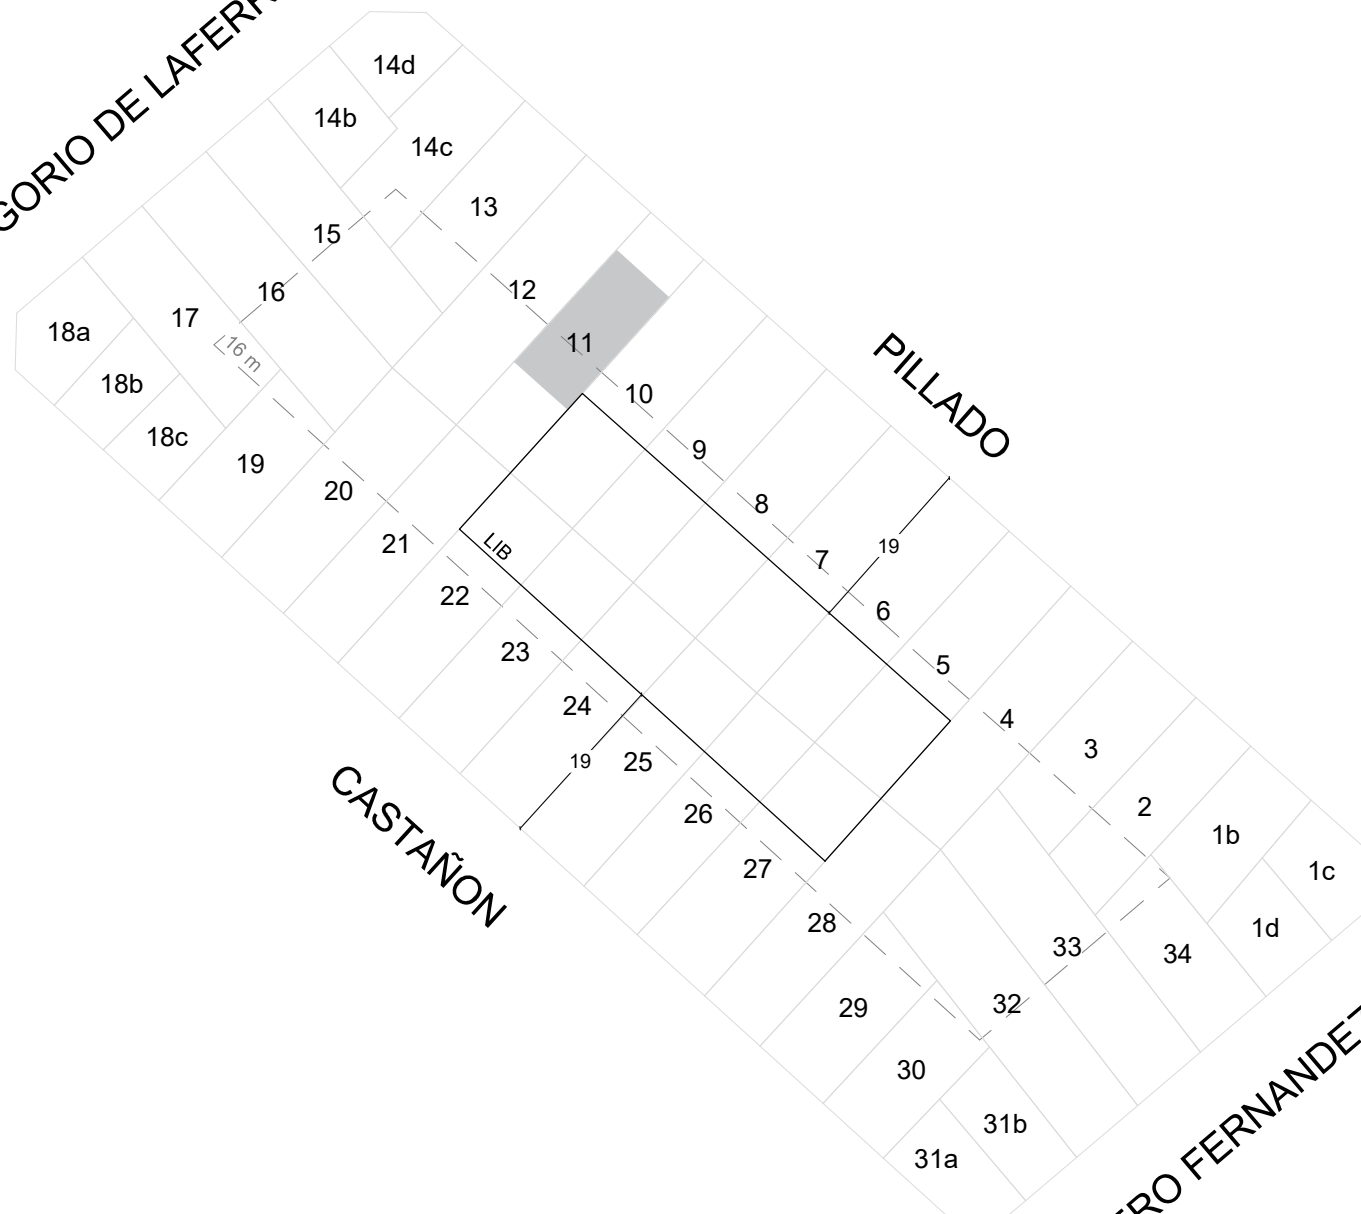

BALDOMERO FERNANDEZ MORENO