


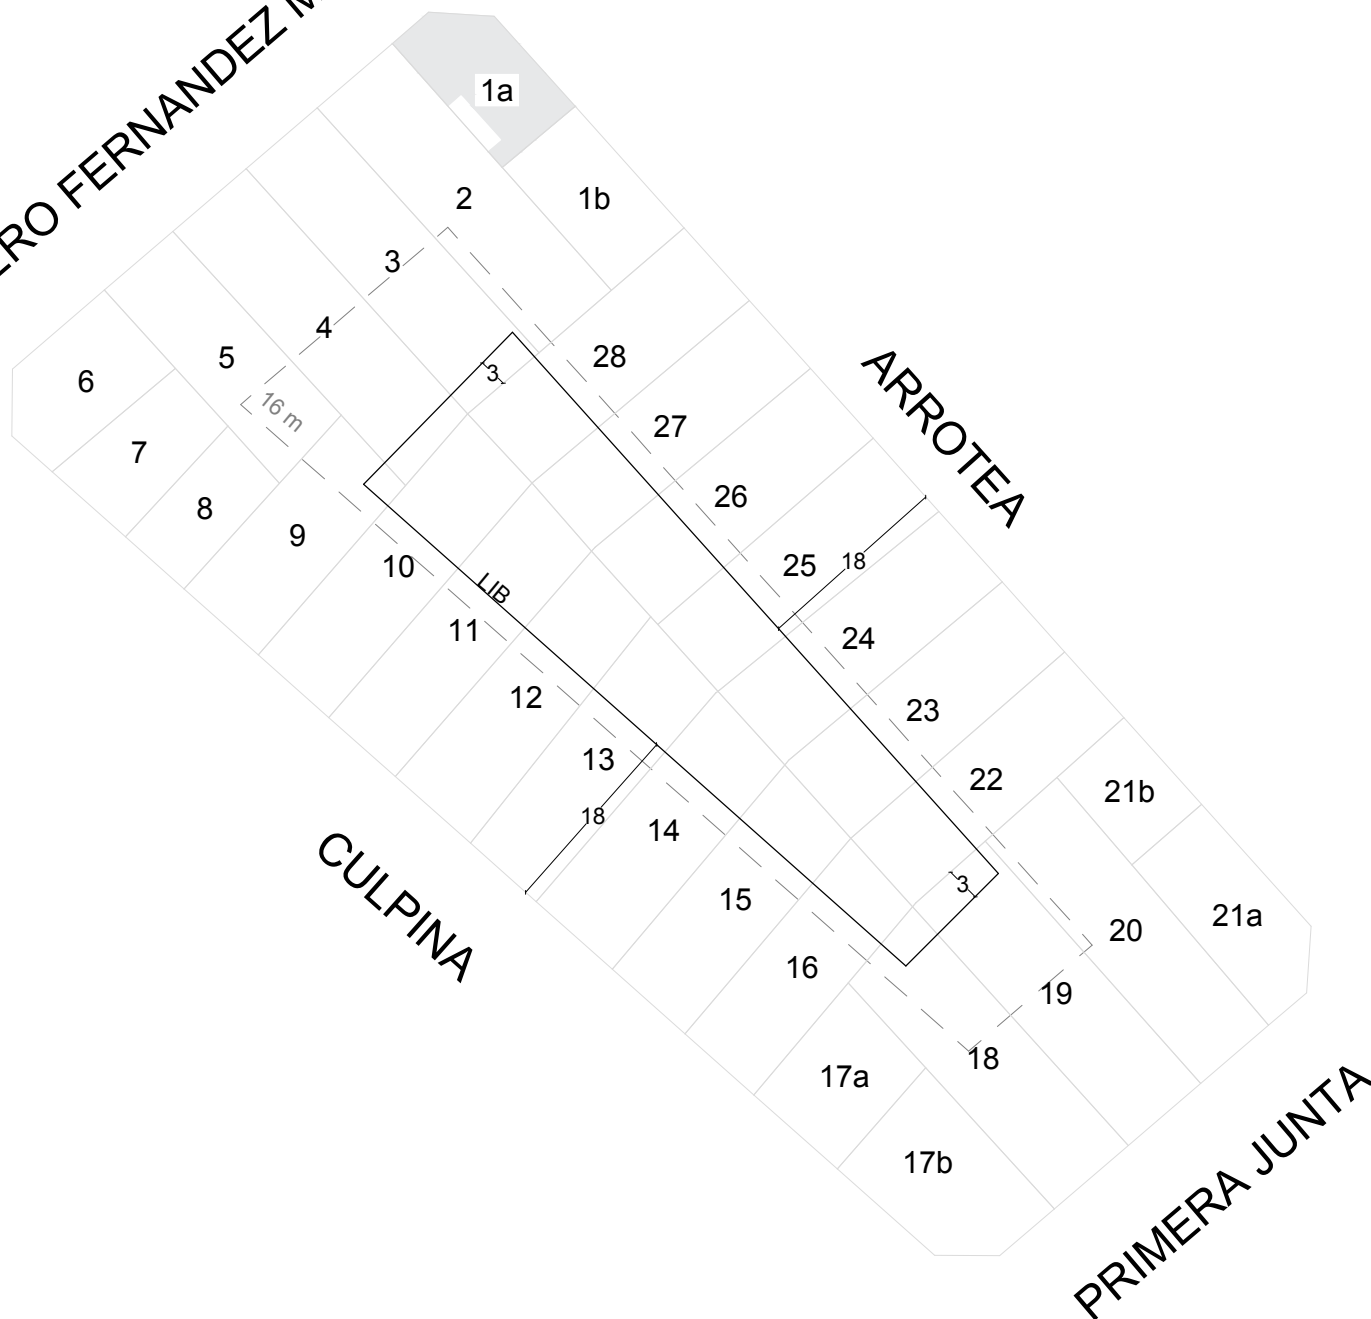

BALDOMERO FERNANDEZ MORENO



GOBIERNO DE LA CIUDAD  
AUTONOMA DE BUENOS AIRES  
DIRECCION GENERAL DE  
INTERPRETACION URBANISTICA

FIJACIÓN LFI-LIB

**C 5**  
**S 48**  
**M 73**

ESCALA: 1:1000  
OPERADOR: Lucas Spertino

### REFERENCIAS

- - - Banda mínima de edificabilidad
- Linea de frente interno
- Linea interna de basamento

Parcelas con protección historica