
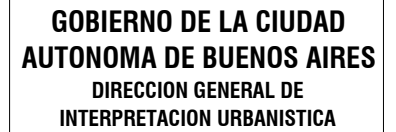


MARIANO ACHA

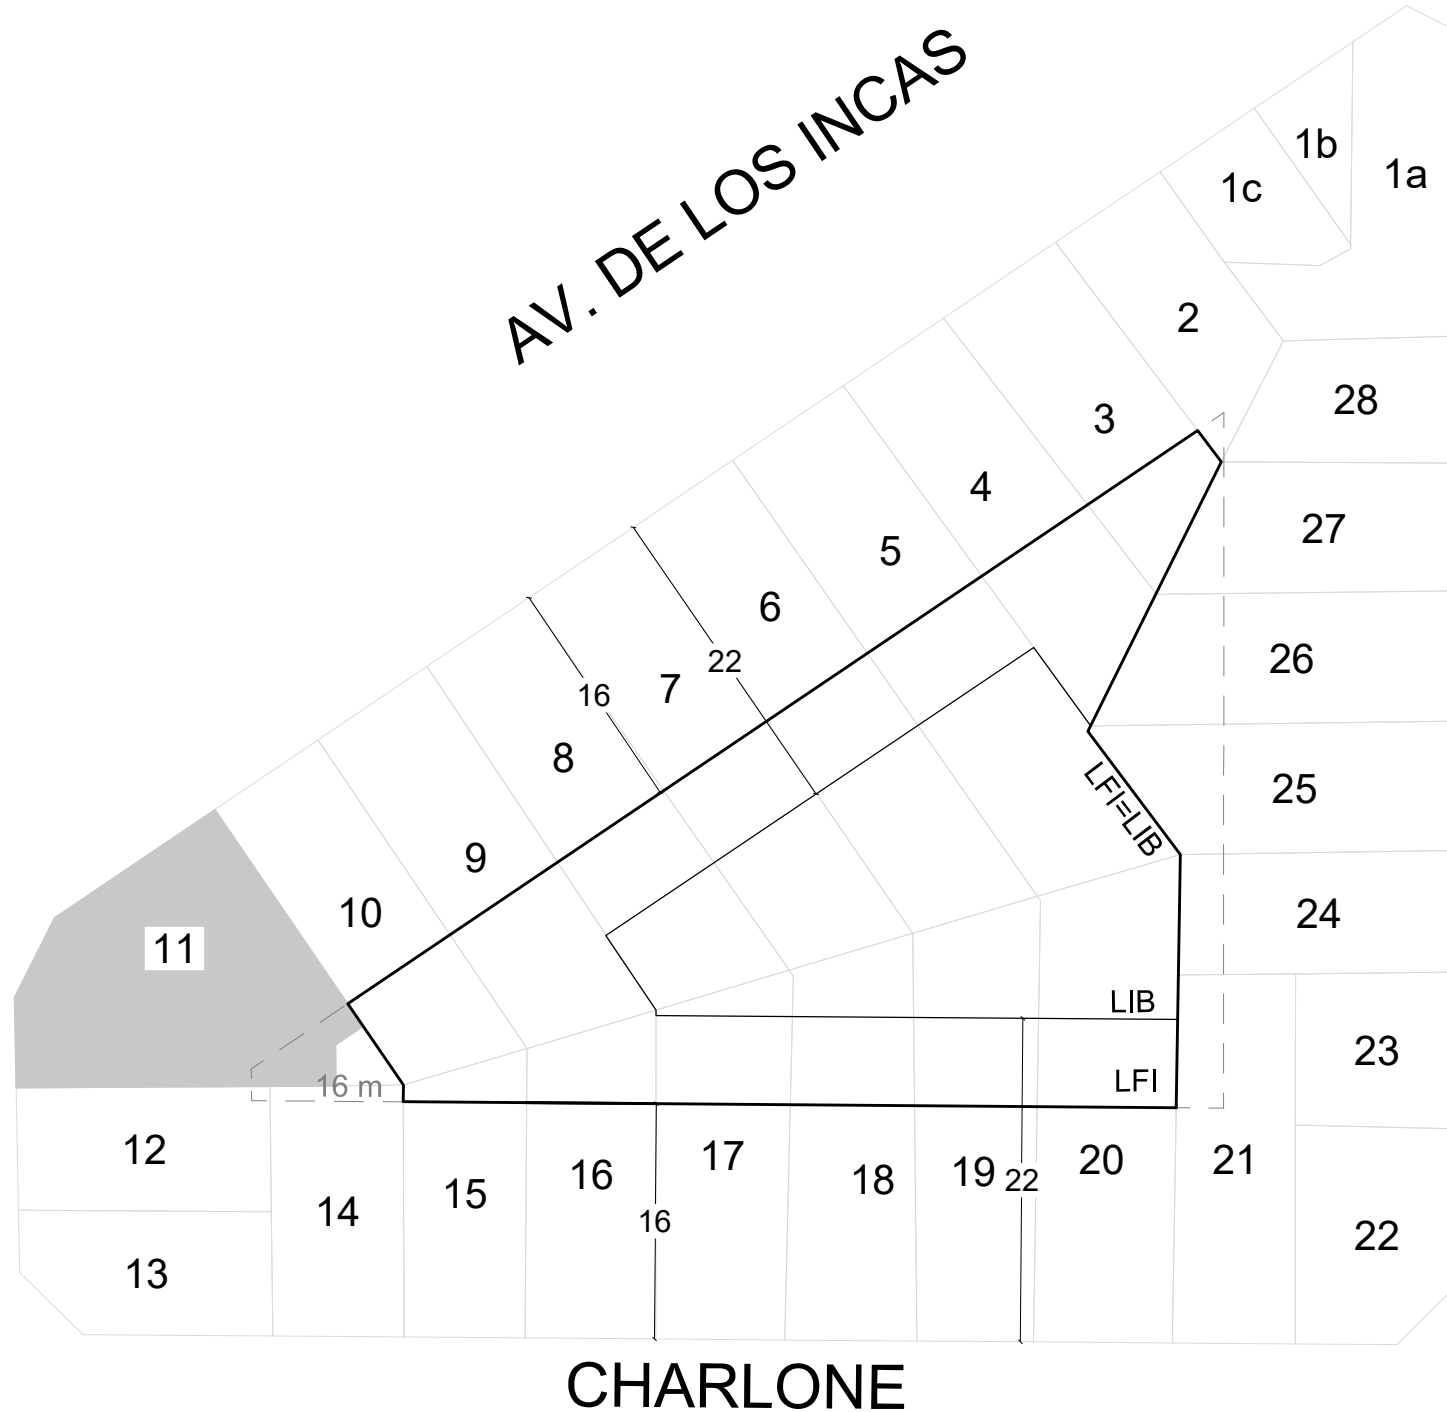

FIJACIÓN LFI-LIB

C	15
S	49
M	46

ESCALA: 1:1000

OPERADOR: Lucas Spertino

REFERENCIAS

- — — Banda mínima de edificabilidad
 ————— Línea de frente interno
 ————— Línea interna de basamento

 Parcelas con edificaciones consolidadas

DONADO