


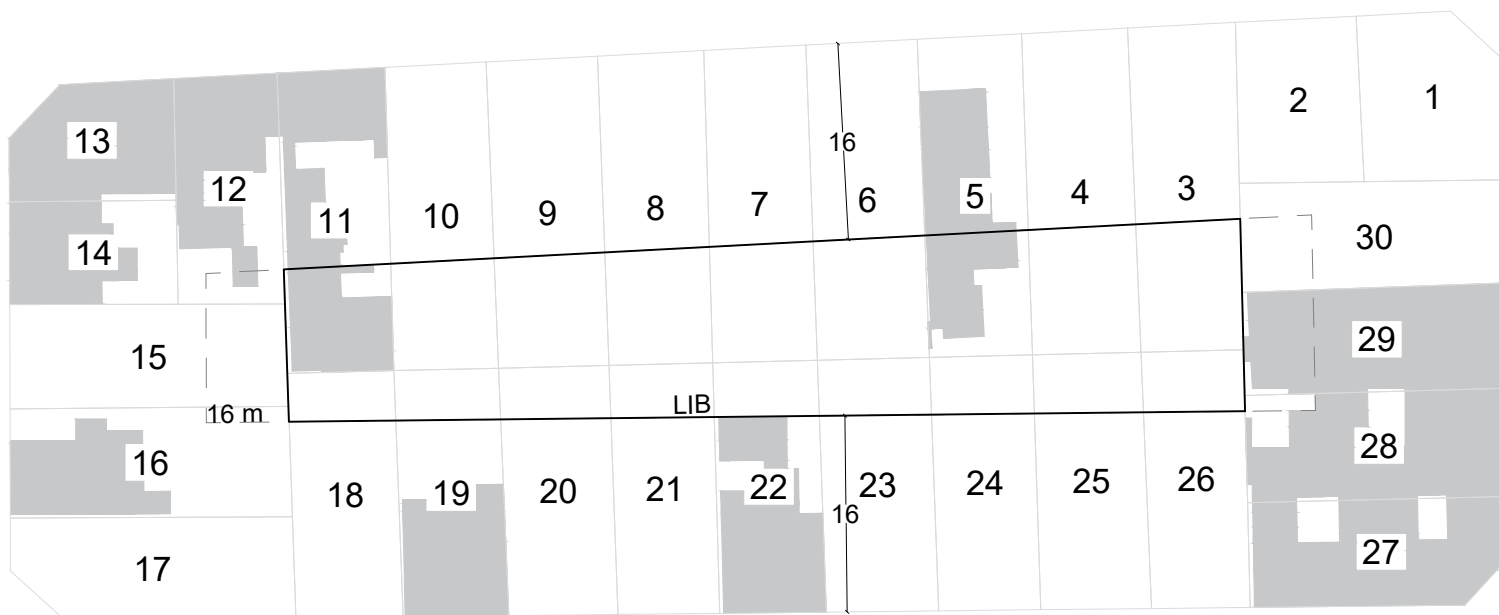

LUGONES

BALLIVIAN



OHM

MARIANO ACHA



GOBIERNO DE LA CIUDAD
AUTONOMA DE BUENOS AIRES
DIRECCION GENERAL DE
INTERPRETACION URBANISTICA

FIJACIÓN LFI-LIB

C 15
S 49
M 54B

ESCALA: 1:1000
OPERADOR: Andreina Goncalvez

HOJA N°: 1

FECHA DE EMISION

VERSION:

■ Parcelas con edificaciones consolidadas